

Схема расположения конструкций на отм -0,500

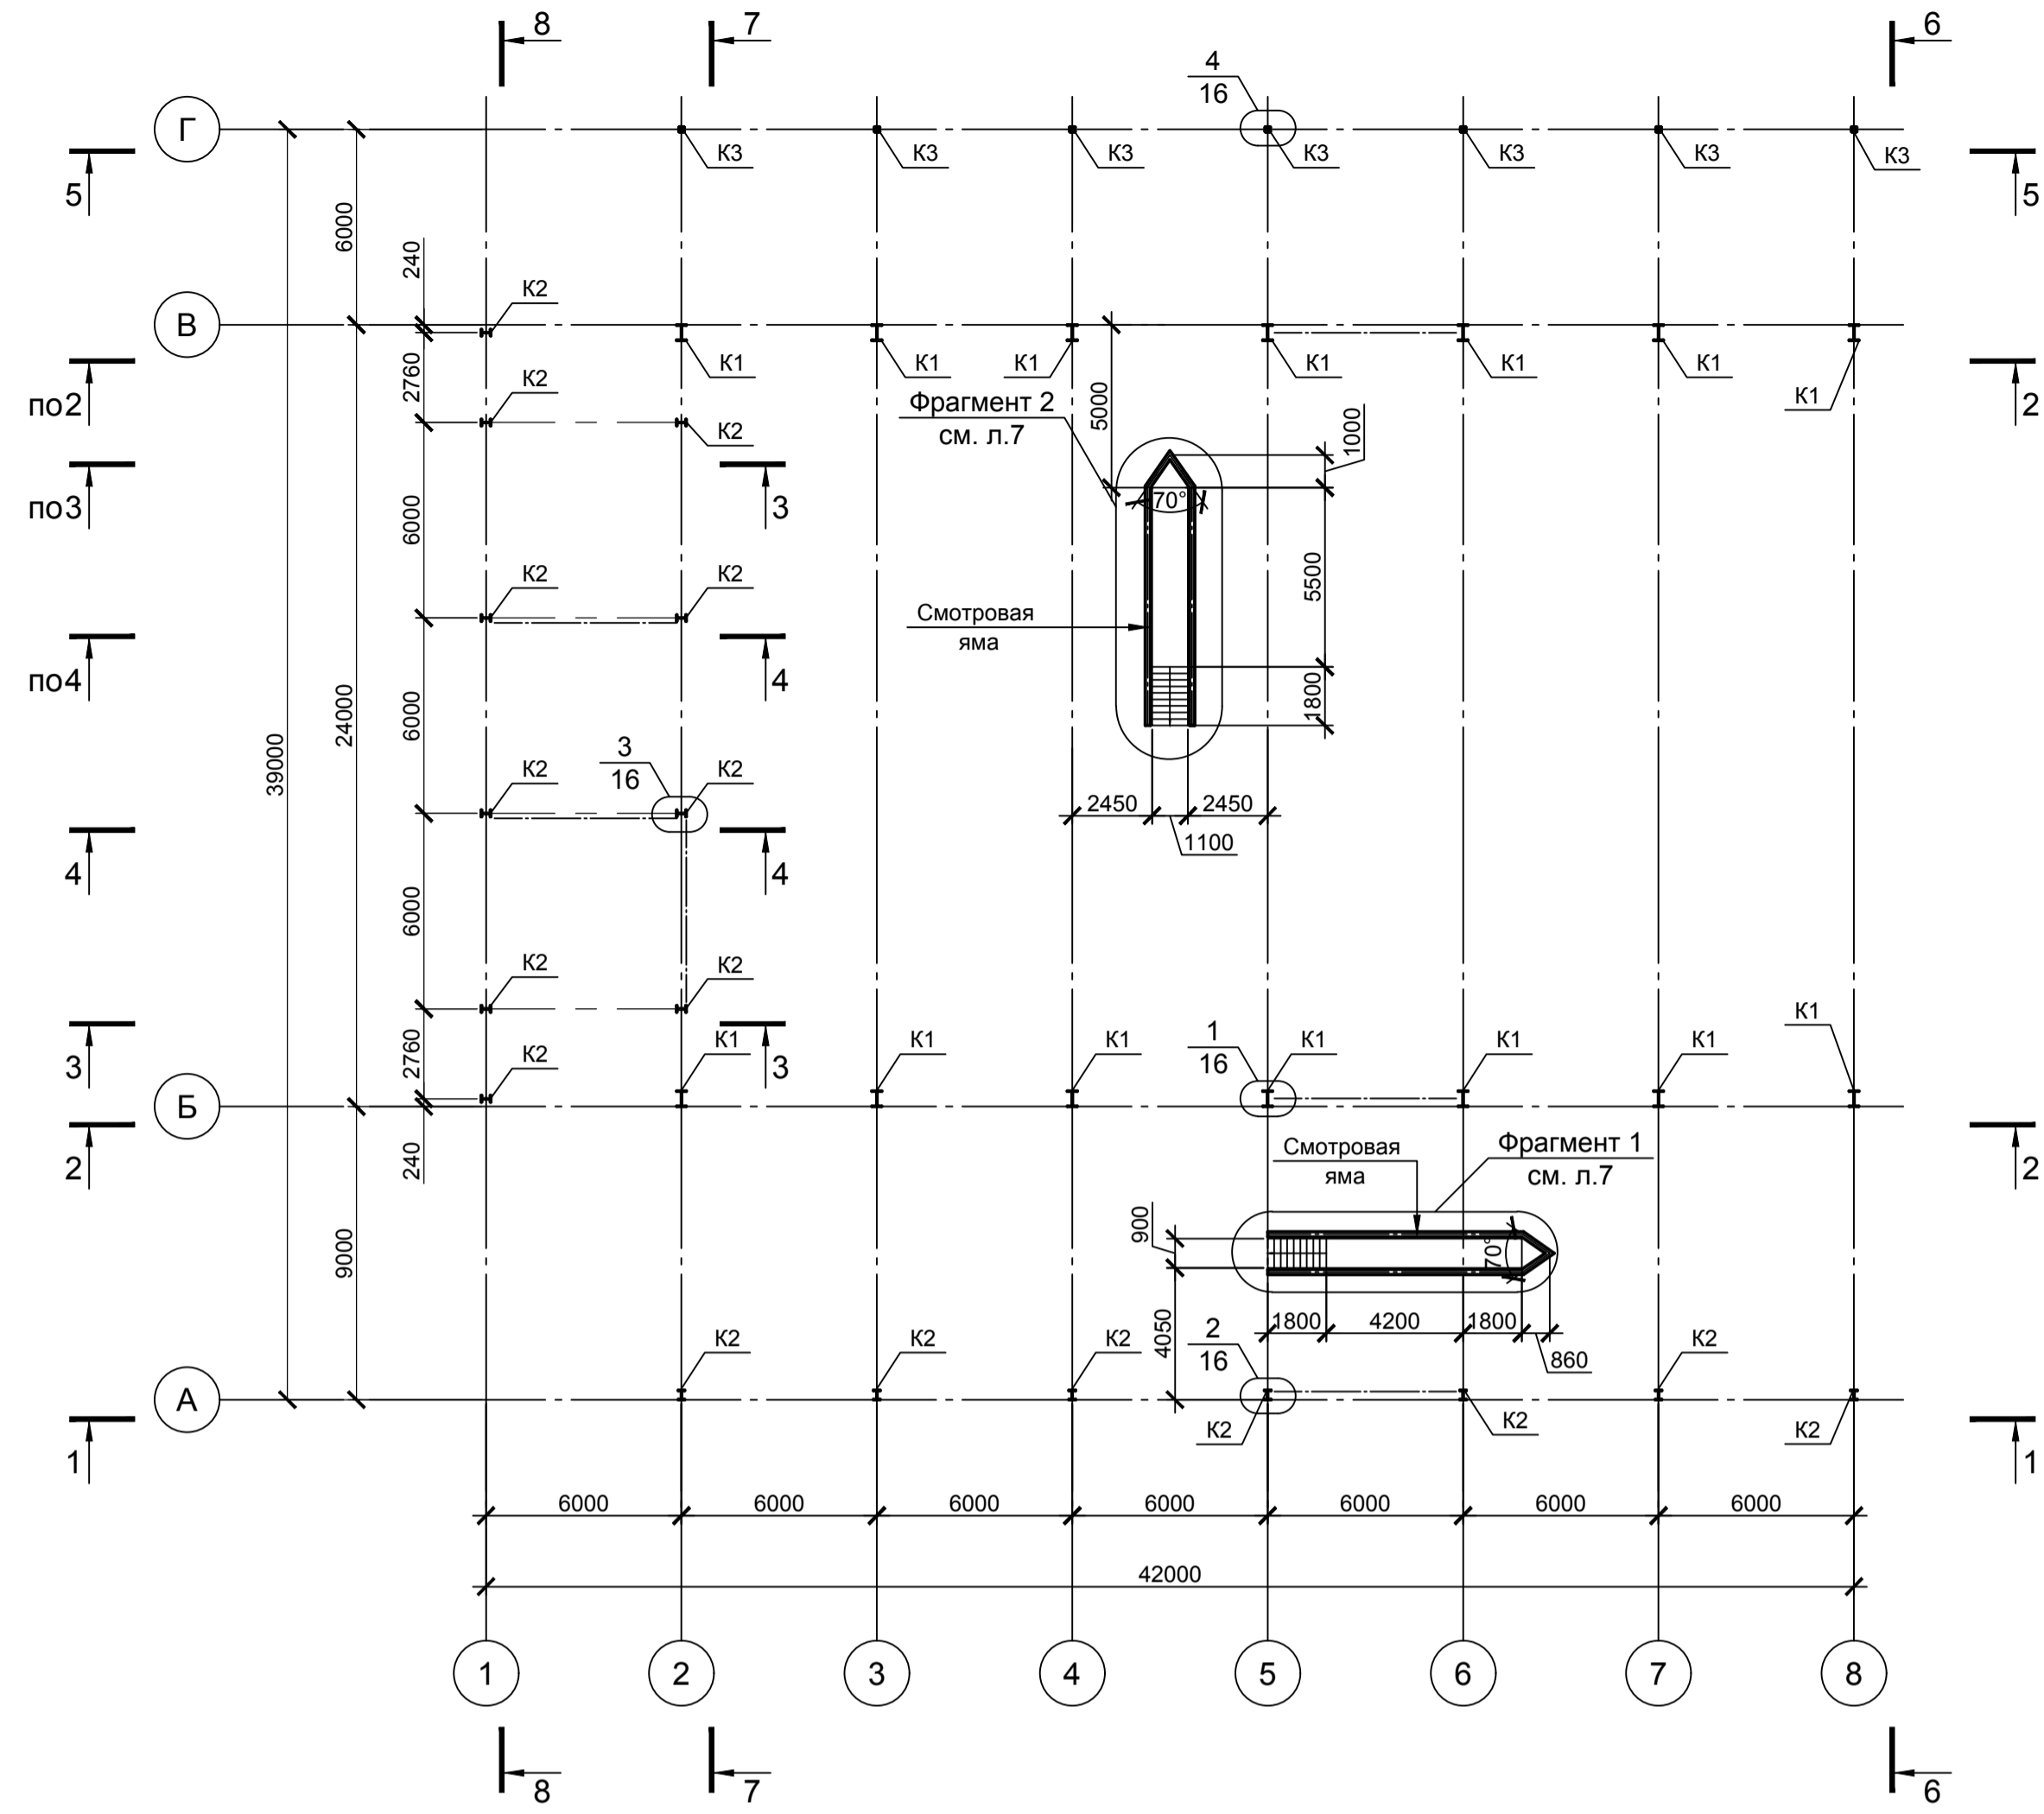


Схема расположения конструкций перекрытия на отм +4,500

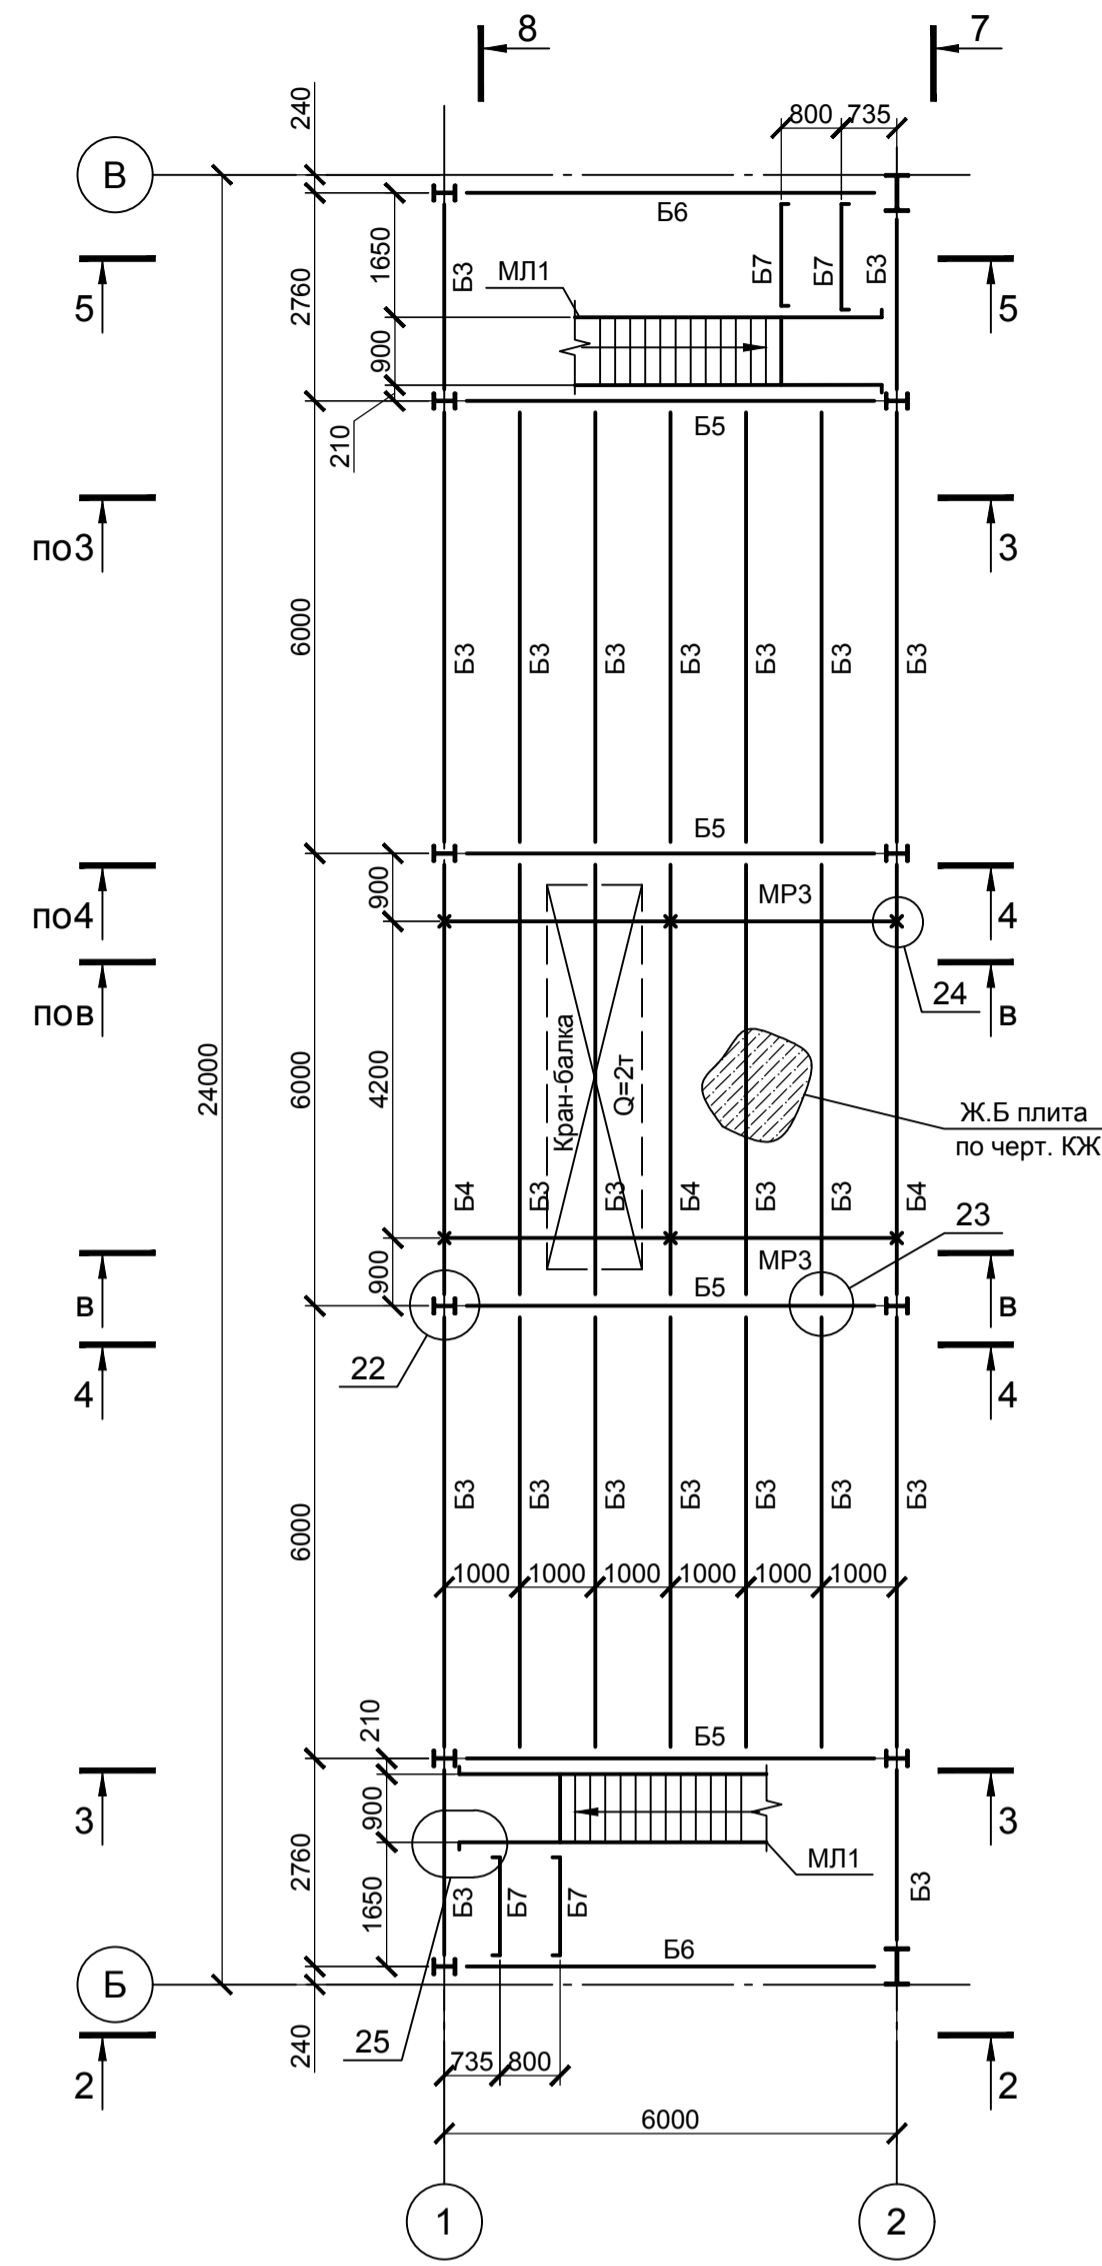


Схема расположения конструкций покрытия на отм +9,000

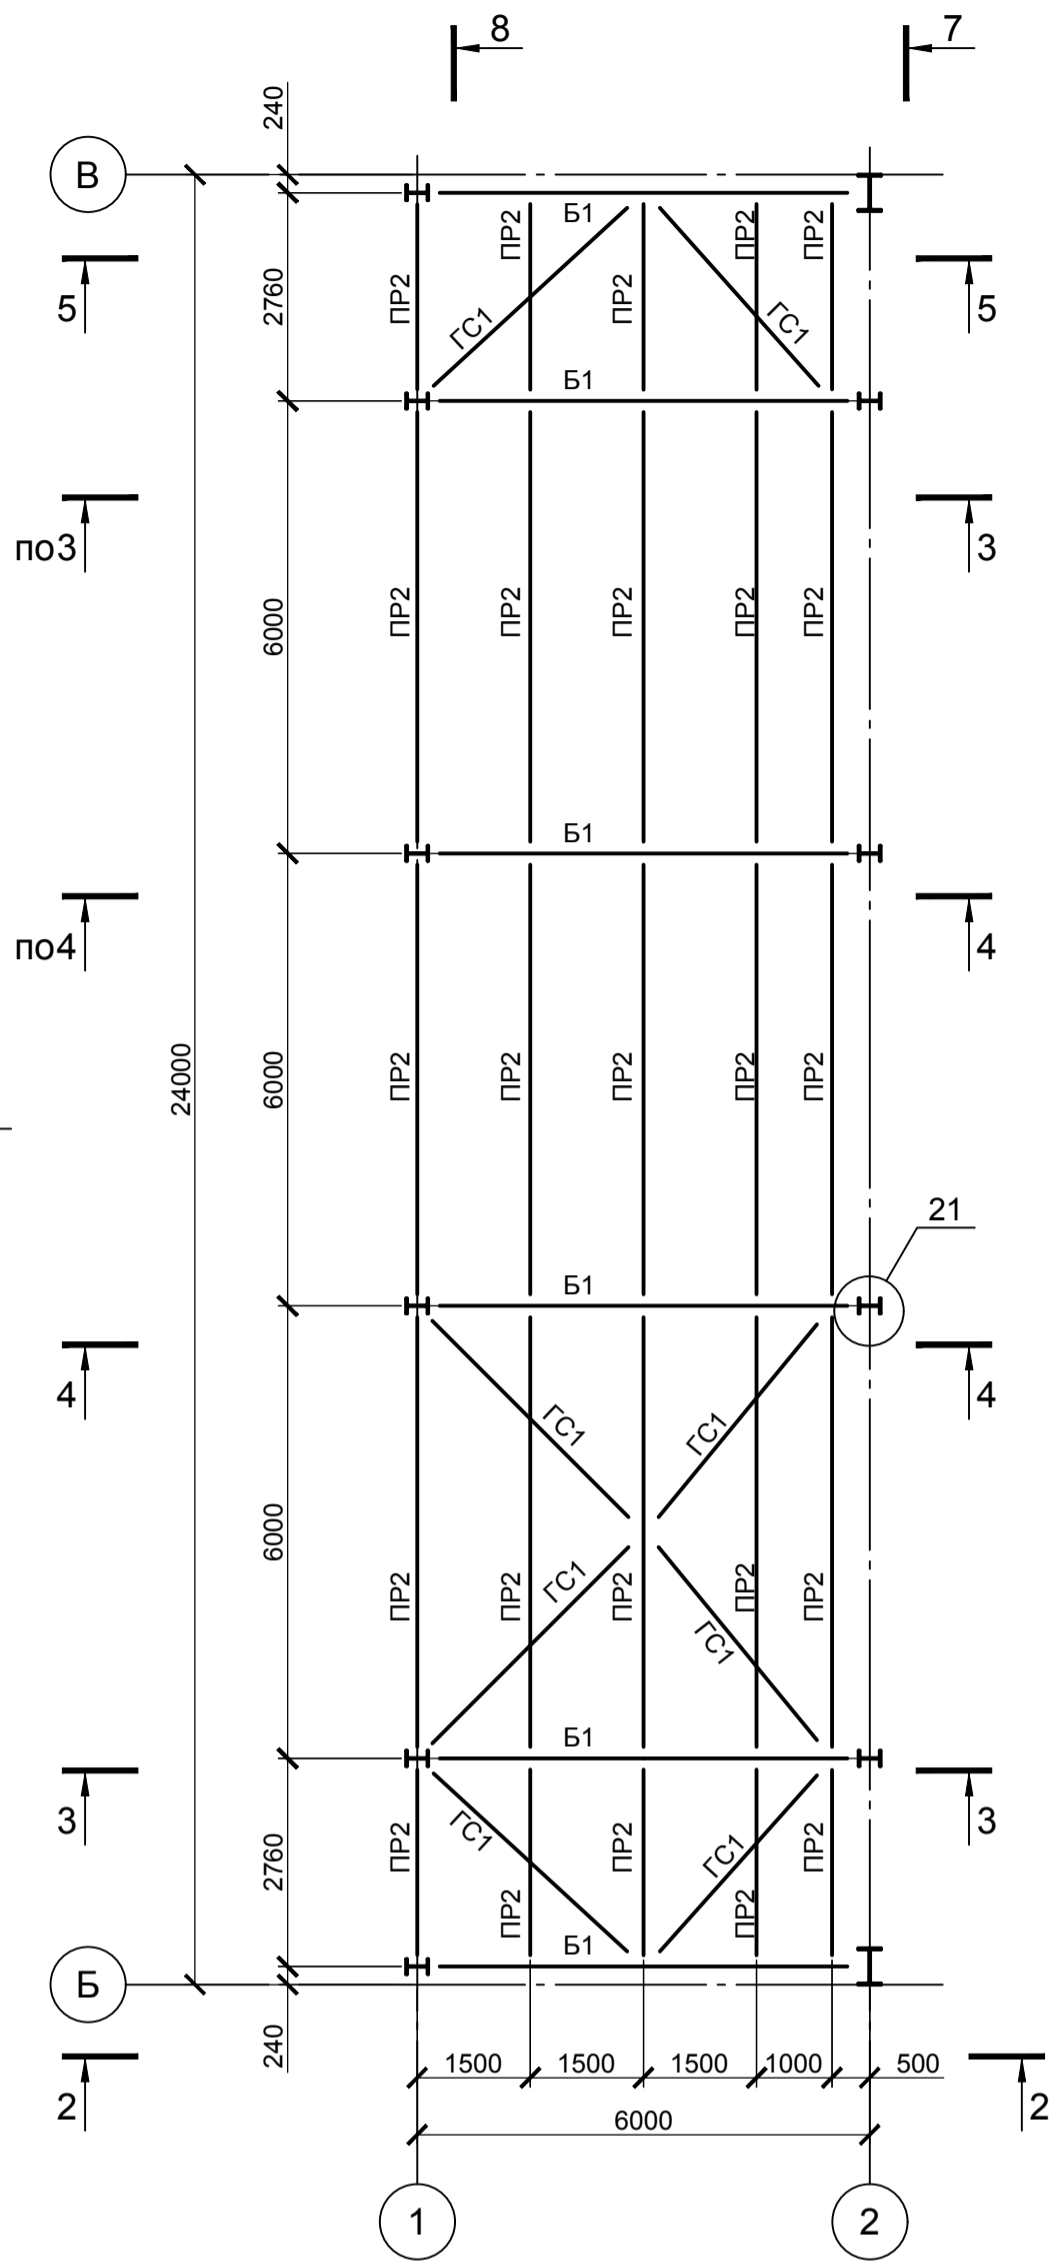


Схема расположения конструкций кран-балки на отм +10,500

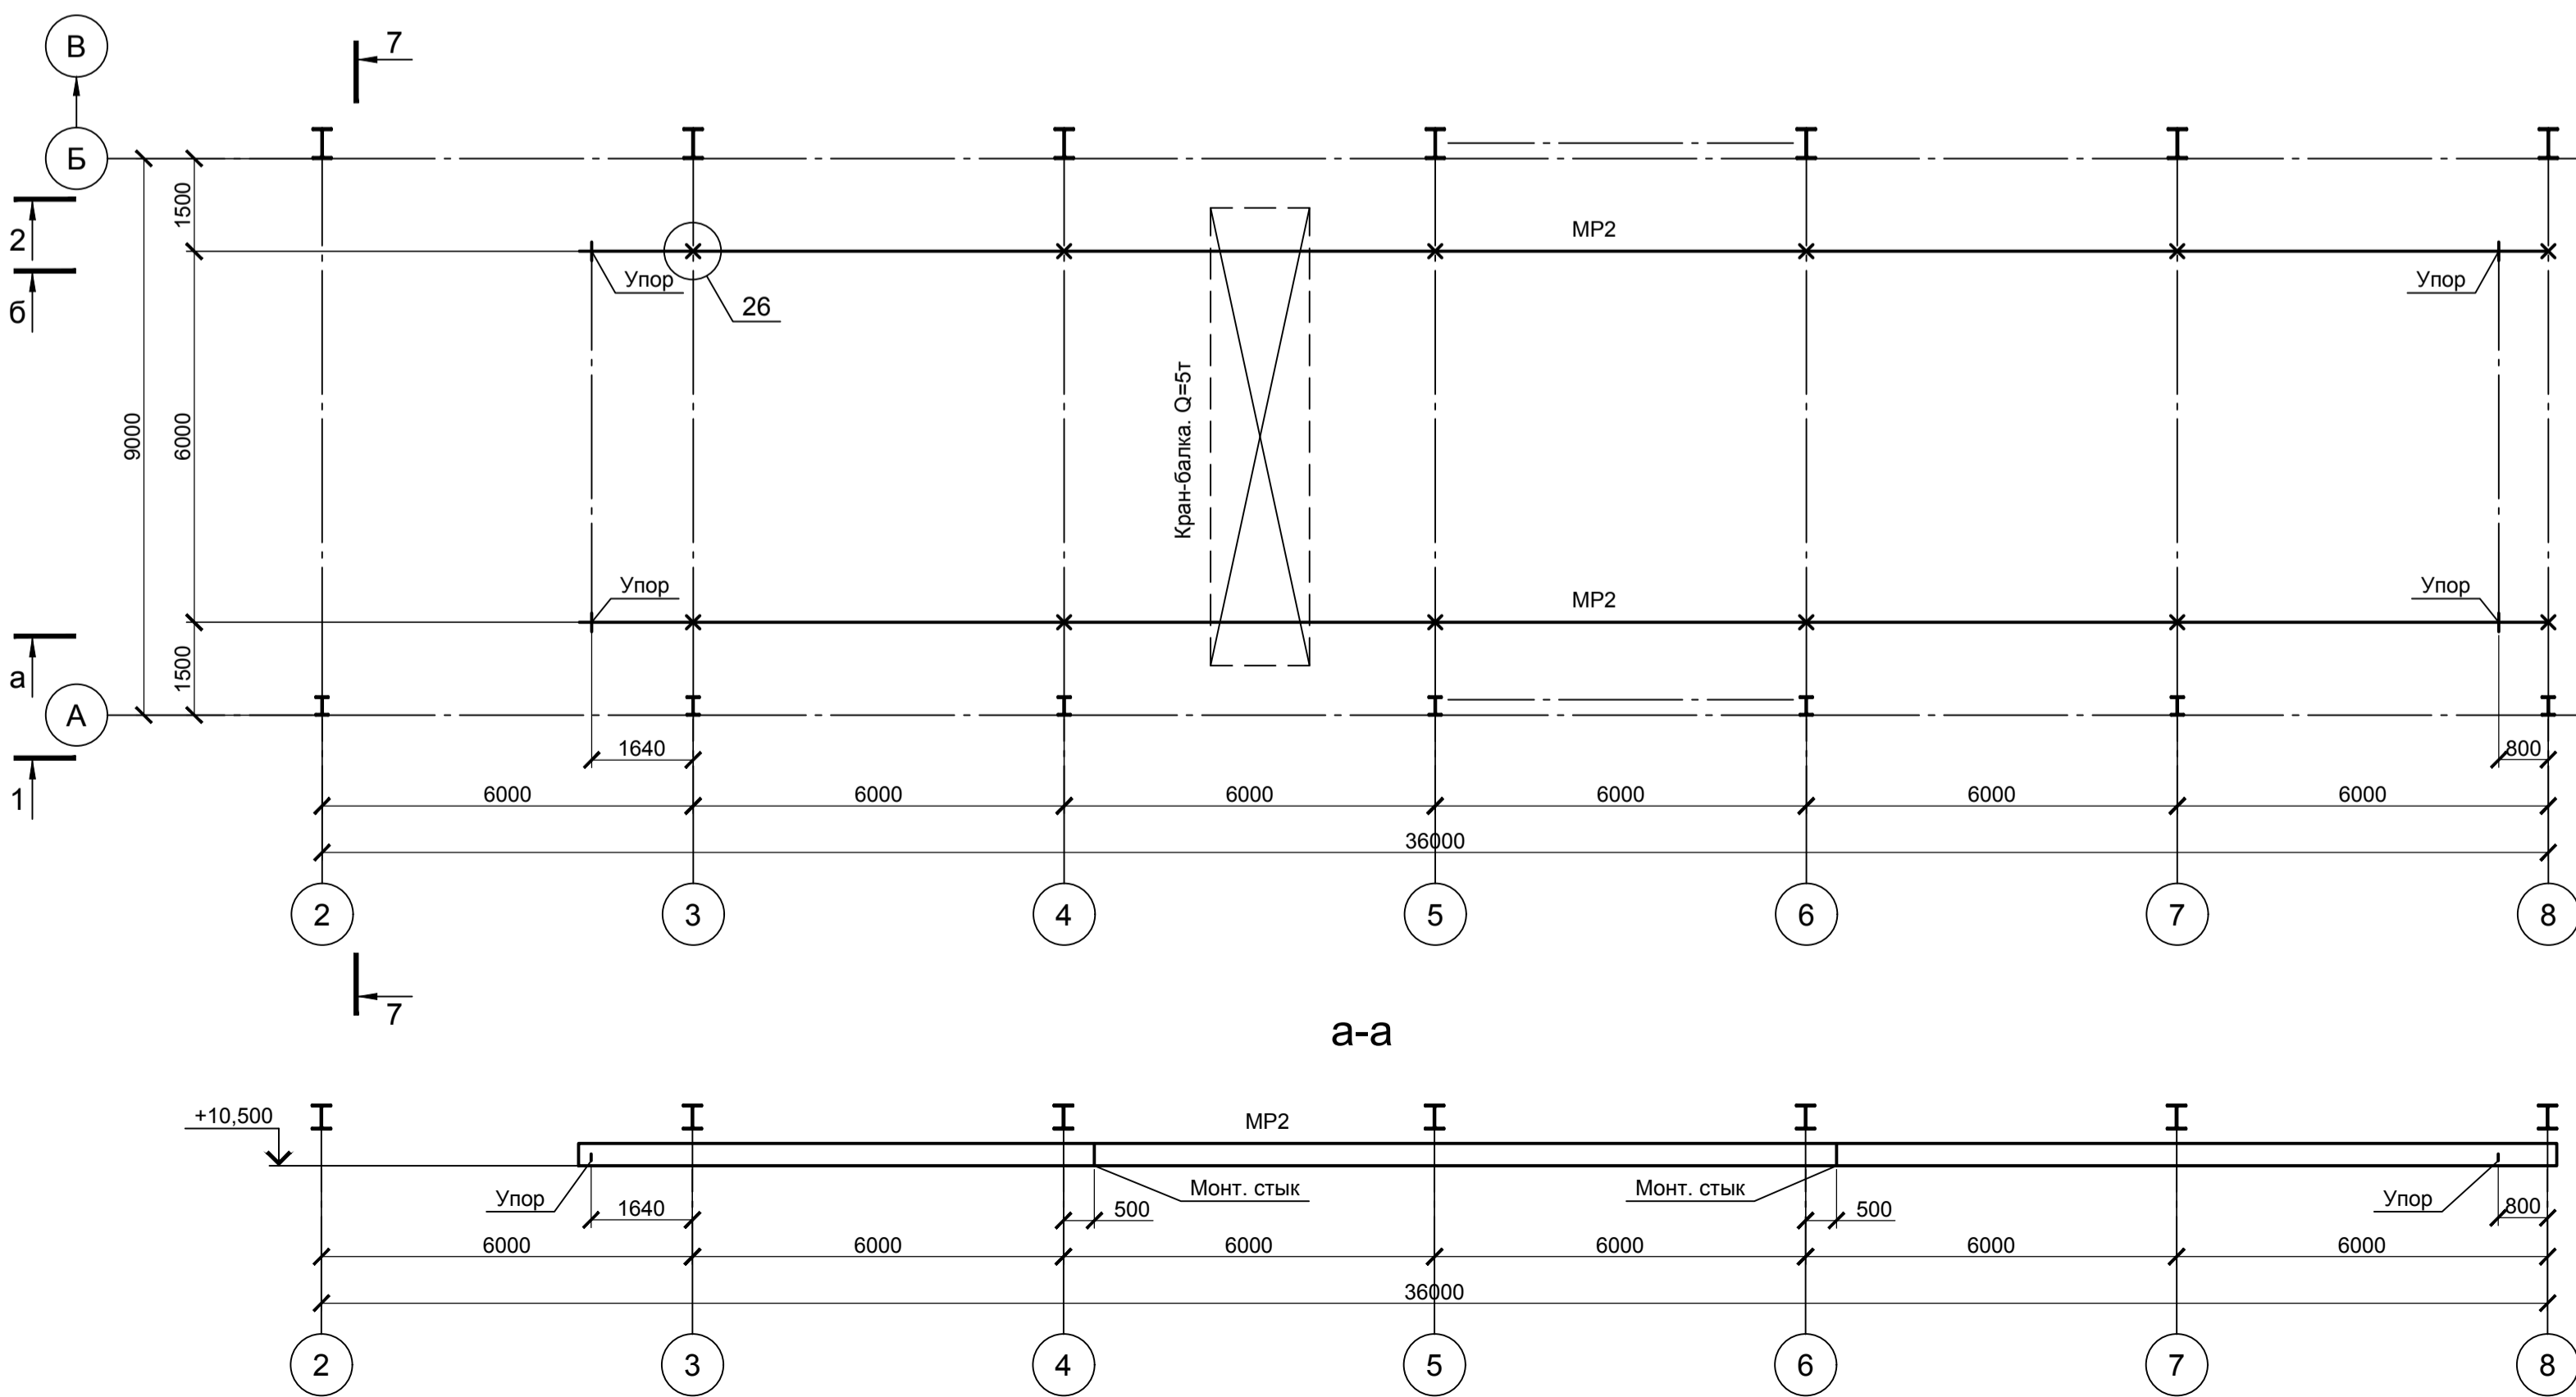


Схема расположения конструкций лестницы у оси "Б" на отм +2,150


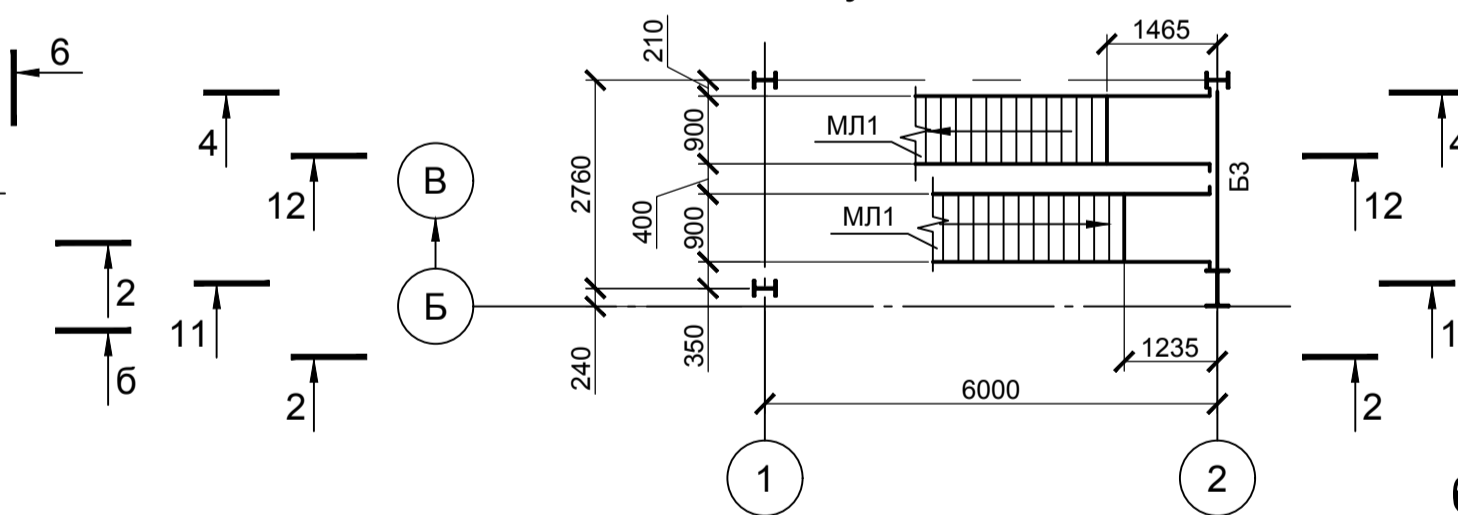


Схема расположения конструкций лестницы у оси "В" на отм +2,150

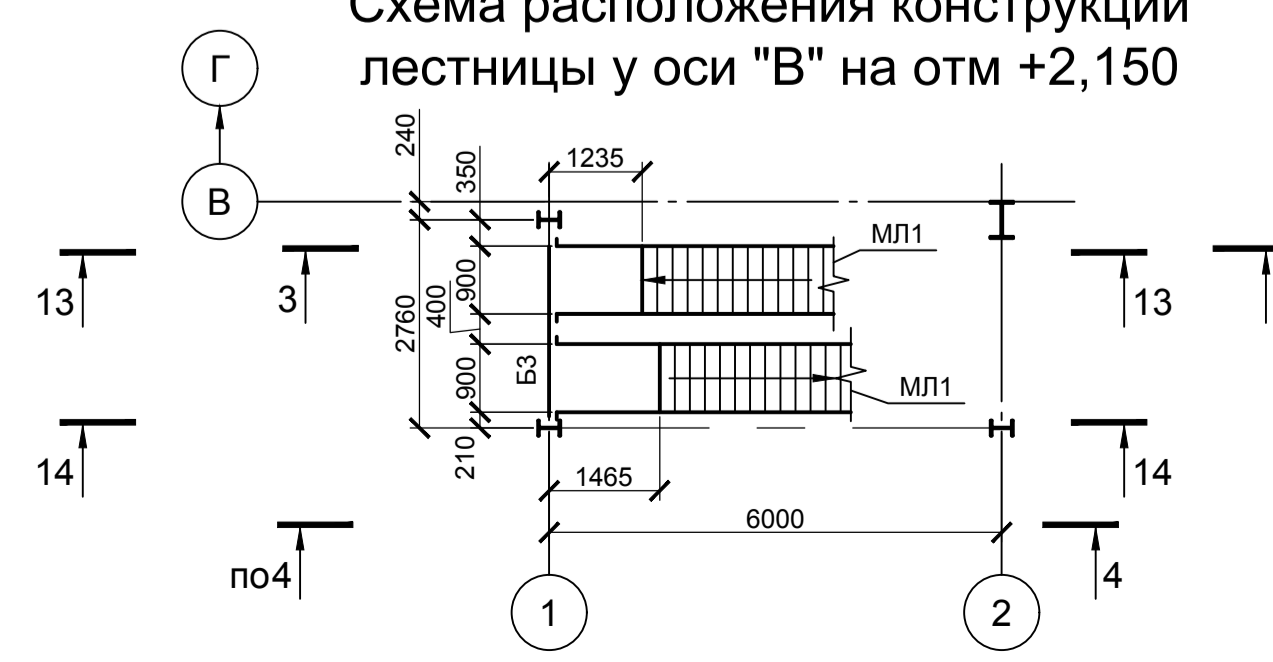

Ведомость элементов

Марка элемента	Сечение			Усилие для прикрепления			Наименование или марка металла	Примечание
	эскиз	поз.	состав	A, кН	N, кН	M, кНм		
K1	I		I 50Ш1				C245	
K2	I		I 30Ш1				C245	
K3	□		Гн. □ 200x6				C245	
B1	I		I 40Ш1				C245	
B2	I		I 35Ш1				C245	
B3	I		I 25Ш1				C245	
B4	I		I 30Б1				C245	
B5	I		I 45Ш1				C245	
B6	I		I 20Ш1				C245	
Ф1	Сечение сложное			см.л				
ПР1	□		Гн. □ 140x6				C245	
ПР2	□		Гн. □ 200x6				C245	
BC1	□		Гн. □ 140x5				C245	
BC2	□		Гн. □ 120x4				C245	
BC3	□		Гн. □ 100x4				C245	
BC4	□		Гн. □ 80x4				C245	
P1	□		Гн. □ 100x4				C245	
P2	□		Гн. □ 80x4				C245	
ГС1	L		L110x8				C245	
ГС2	□		Гн. □ 120x4				C245	
ГС3	□		Гн. □ 100x4				C245	
MP1	I		I 45M				C255	
MP2	I		I 36M				C255	
MP3	I		I 24M				C255	
СФ1	□		Гн. □ 300x200x8				C245	
a	□		Гн. □ 120x4				C245	
б	○		Ø159x6				C245	
в	▬		2L63x6				C245	
МЛ1		1	□24П				C245	

- Общие данные см. лист 1
- Ведомость элементов см. данный лист
- Разрезы 1-1...17-17 см. листы 6,8

Пример чертежей КМ

Изм.	Кол. у.	Лист	№ док.	Подп.	Дата	Стадия	Лист	Листов
						Р		