

Схема расположения конструкций по верхним поясам ферм

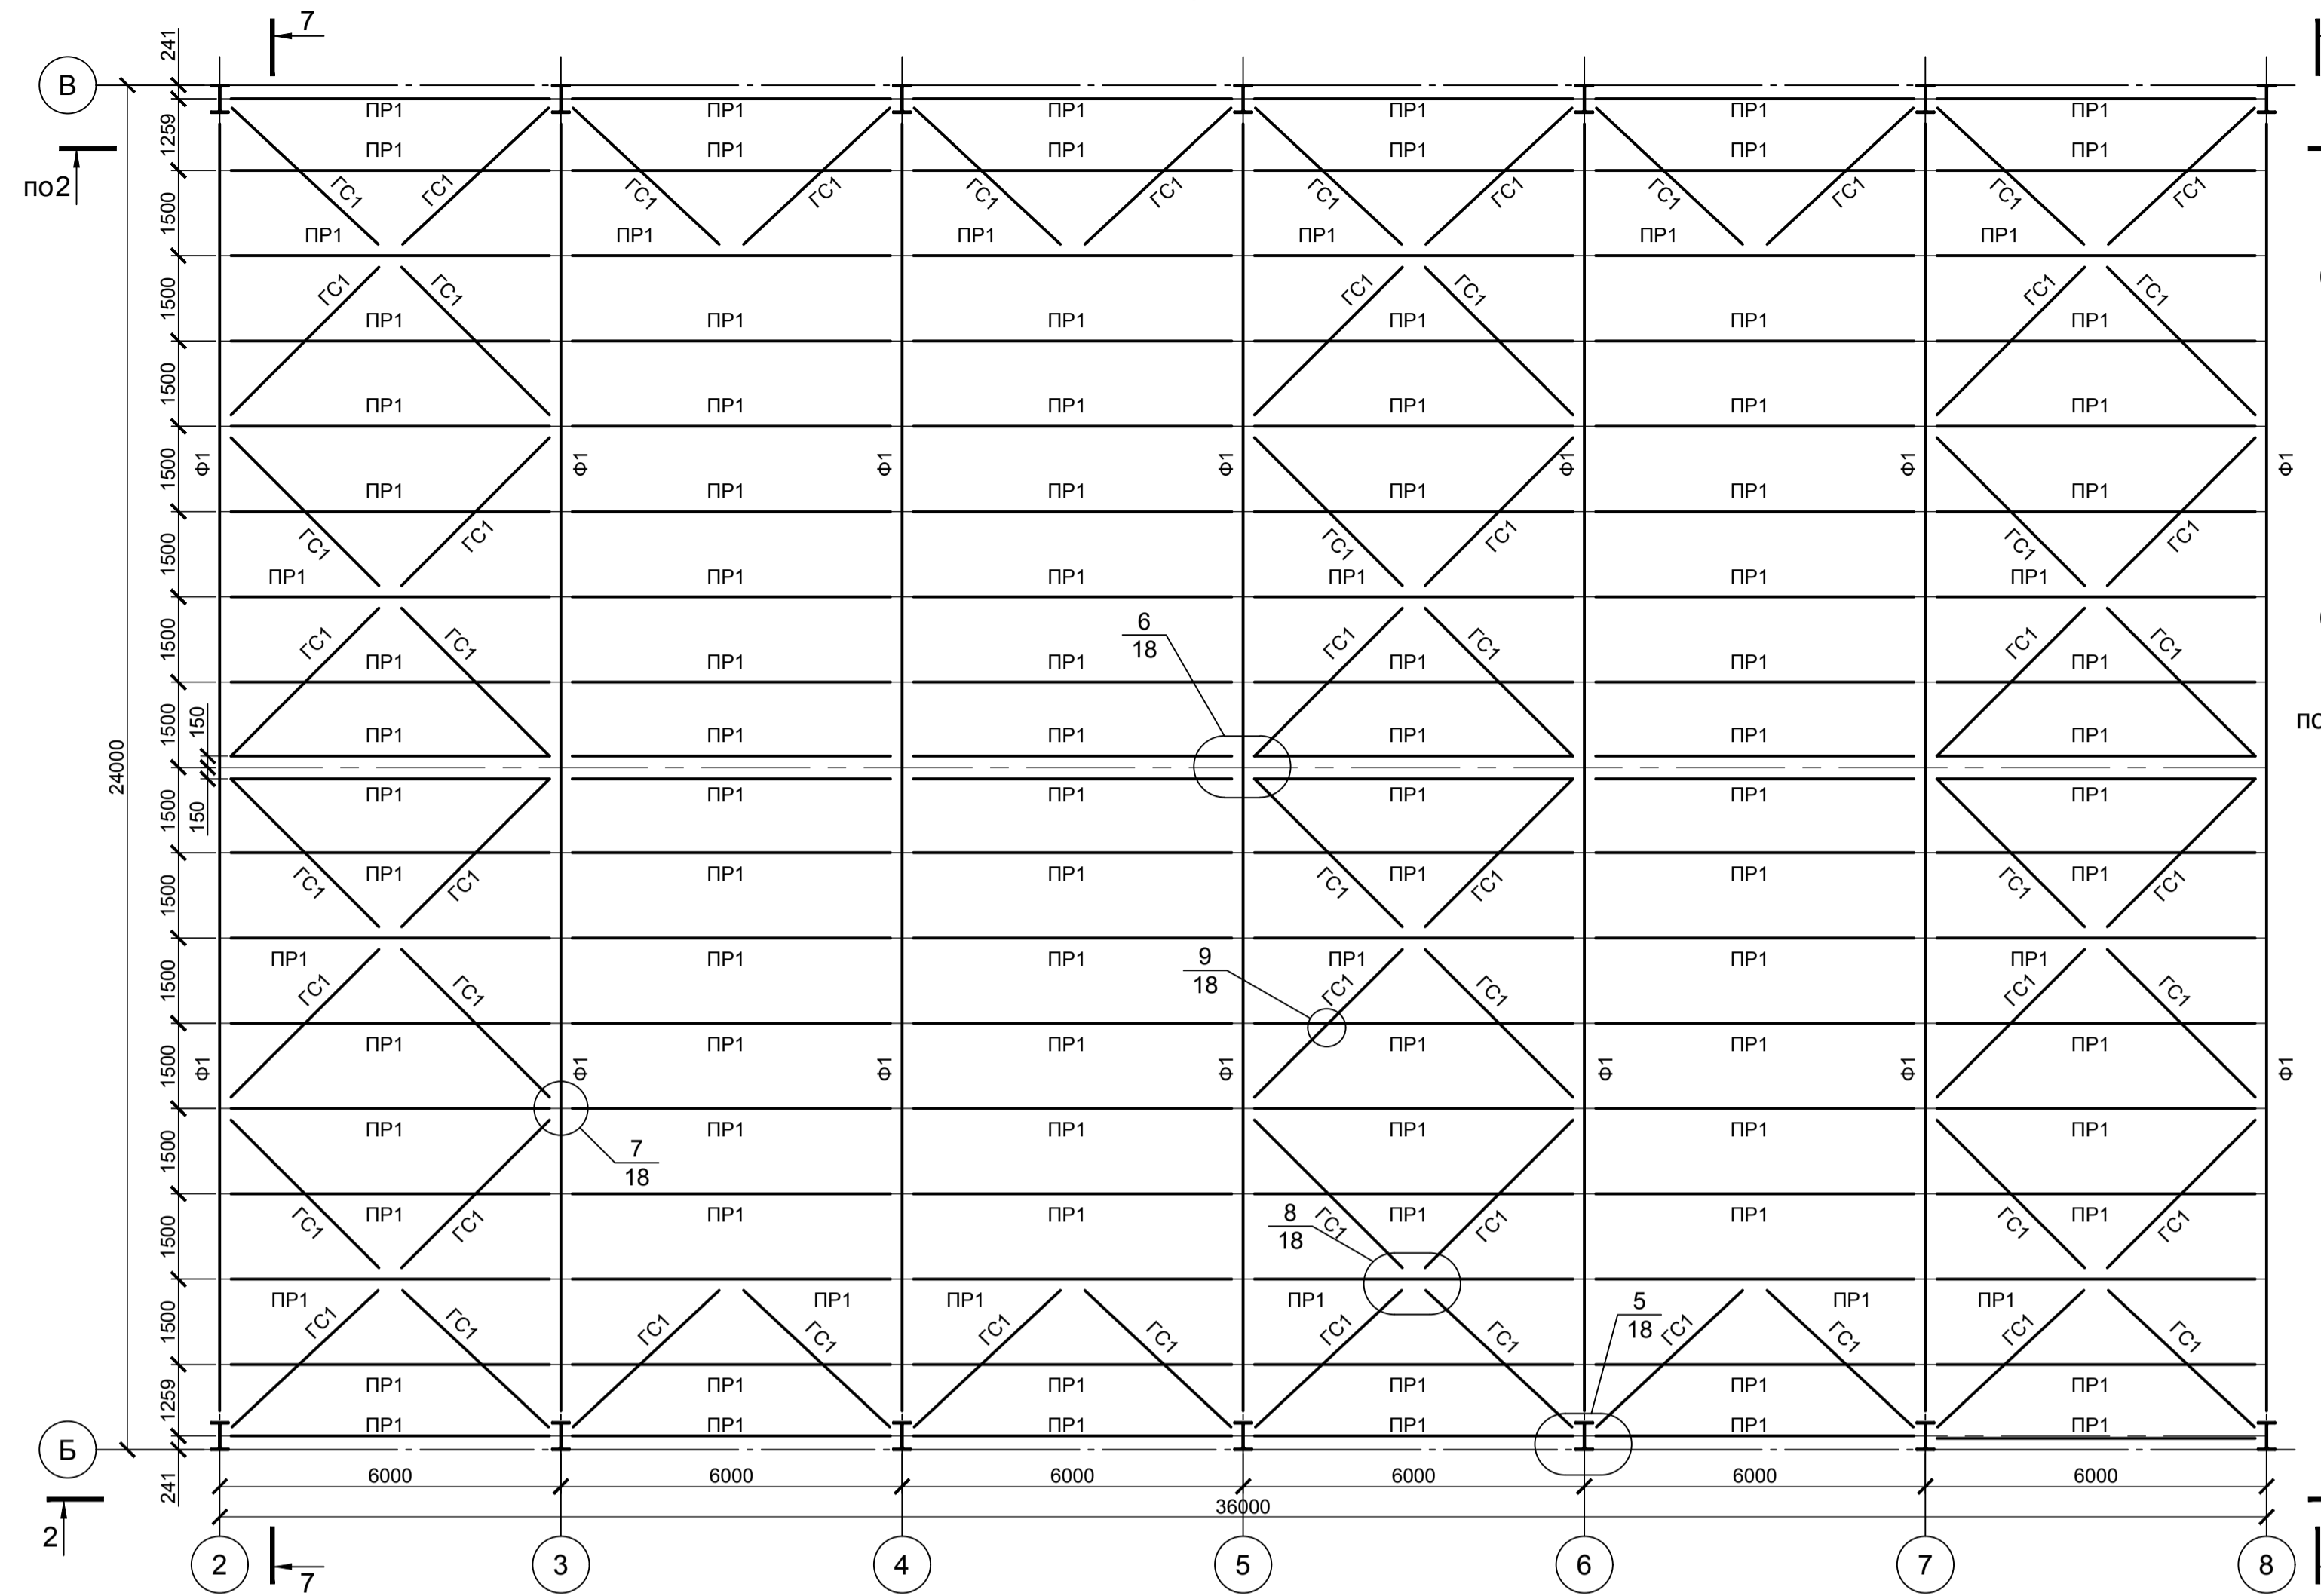


Схема расположения конструкций по нижним поясам ферм

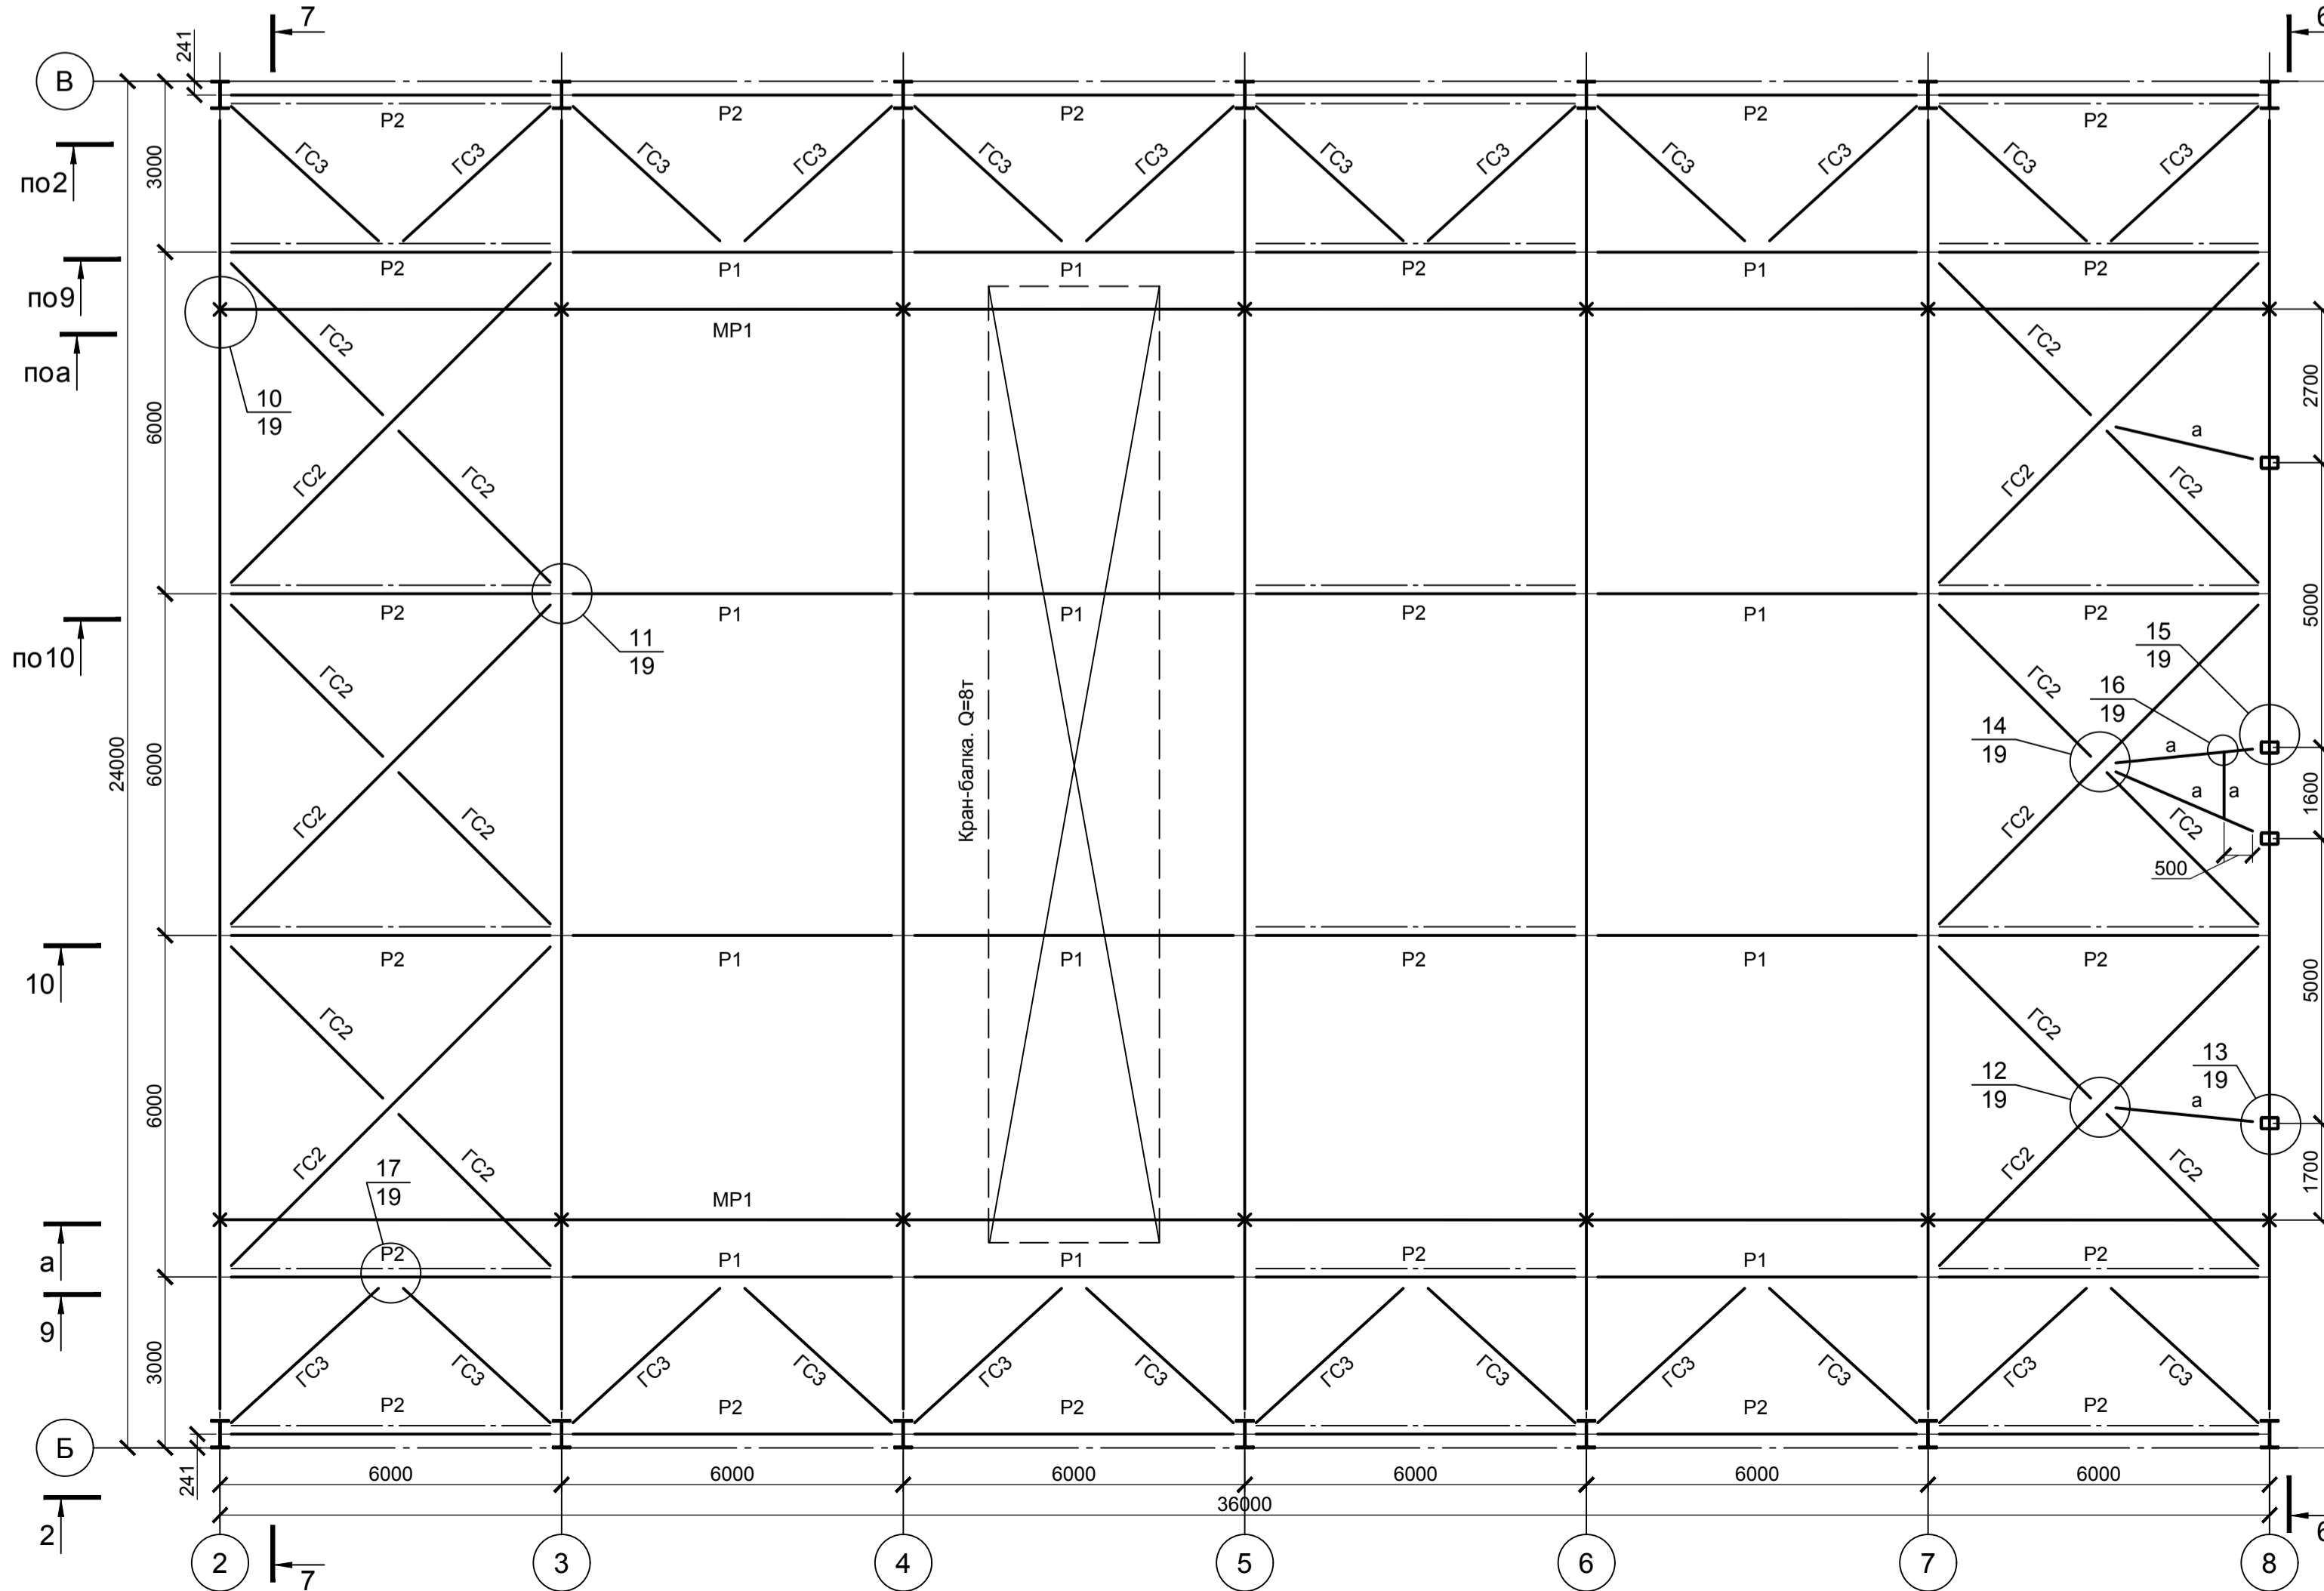


Схема расположения конструкций покрытия на отм +8,000


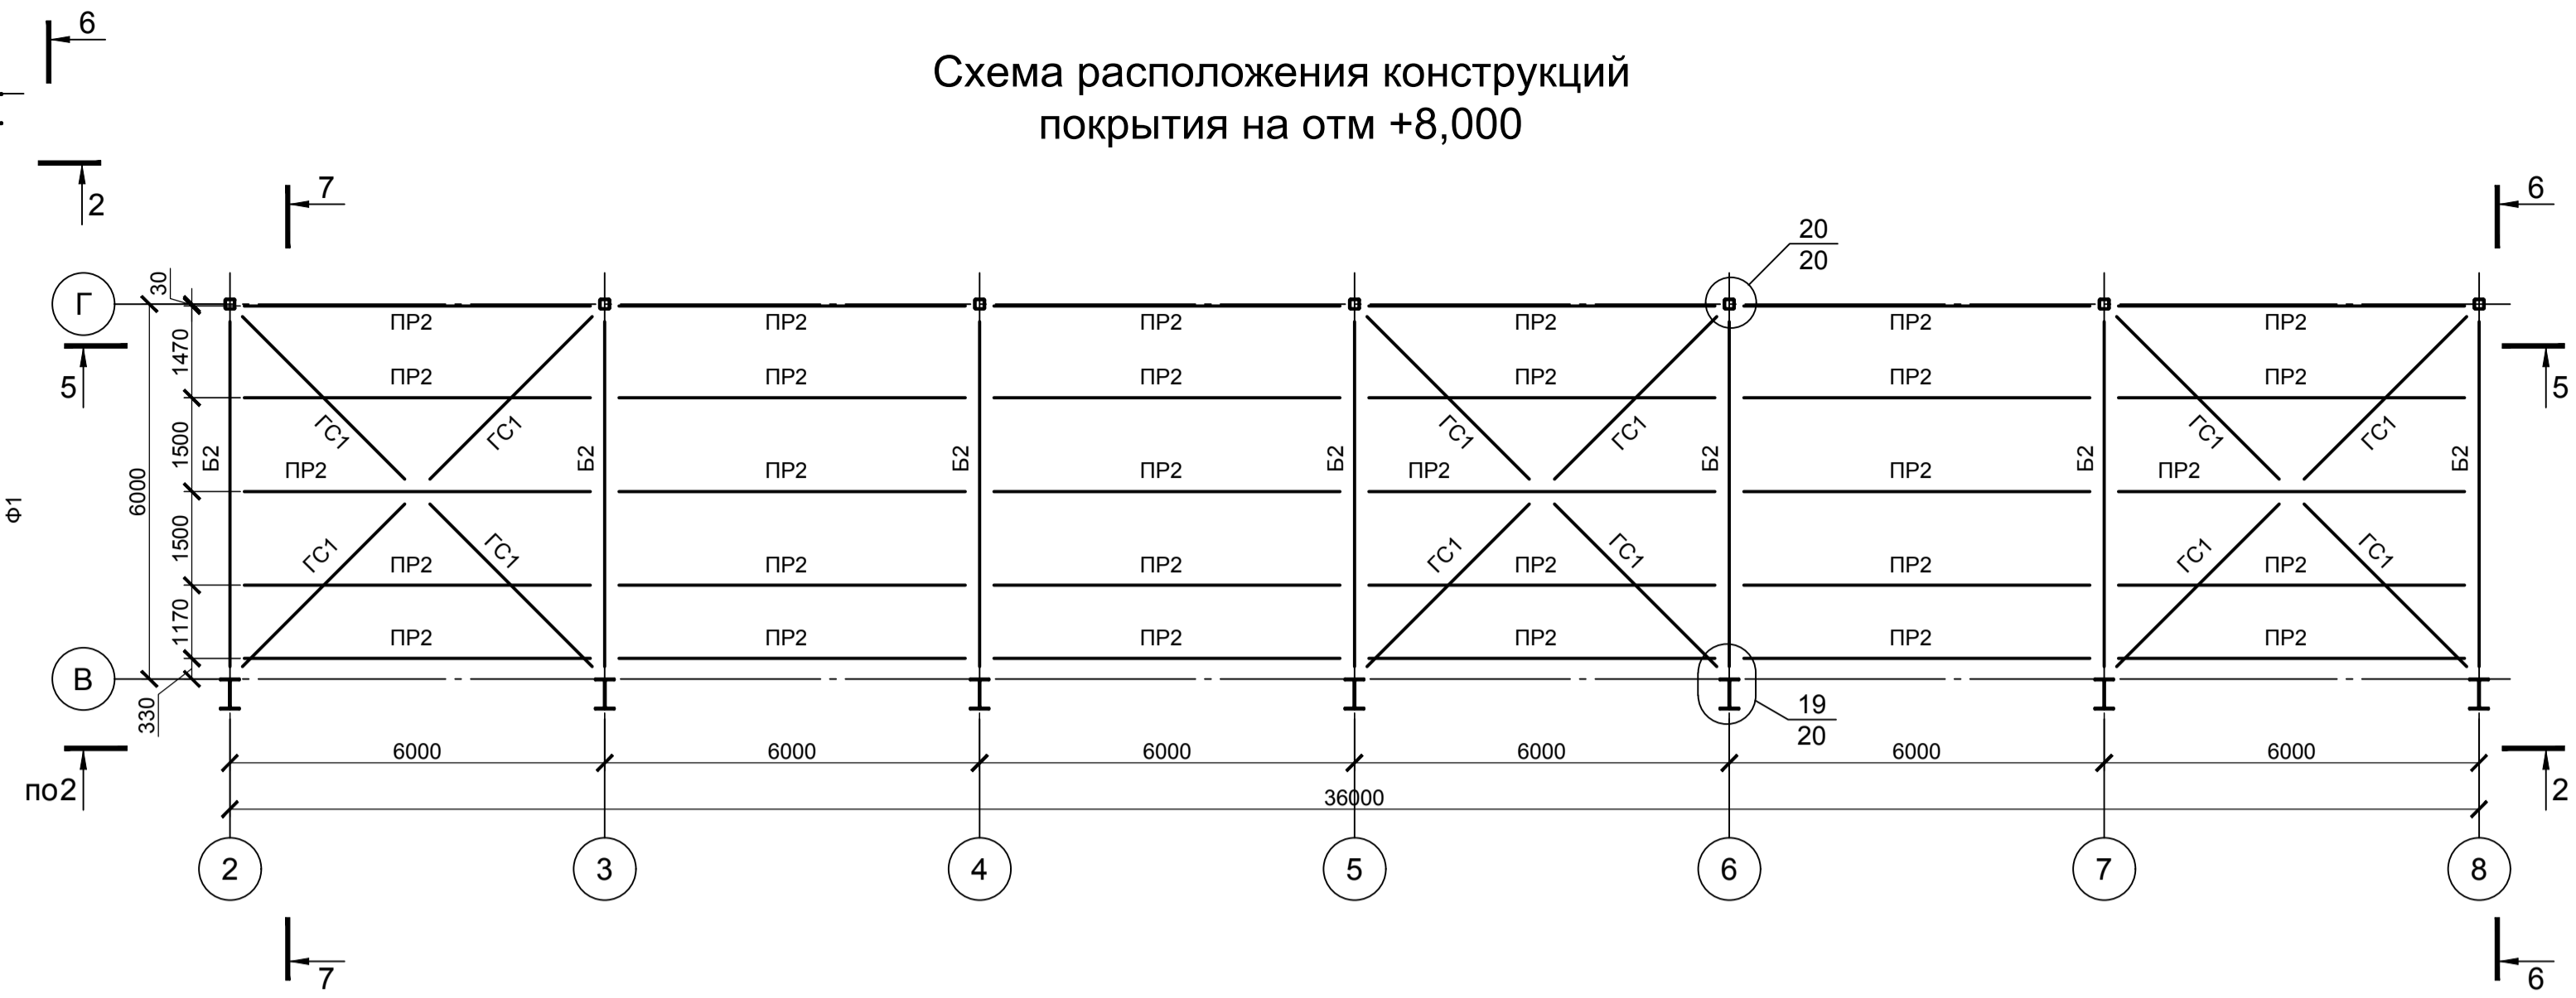


Схема расположения конструкций покрытия на отм. +11.350

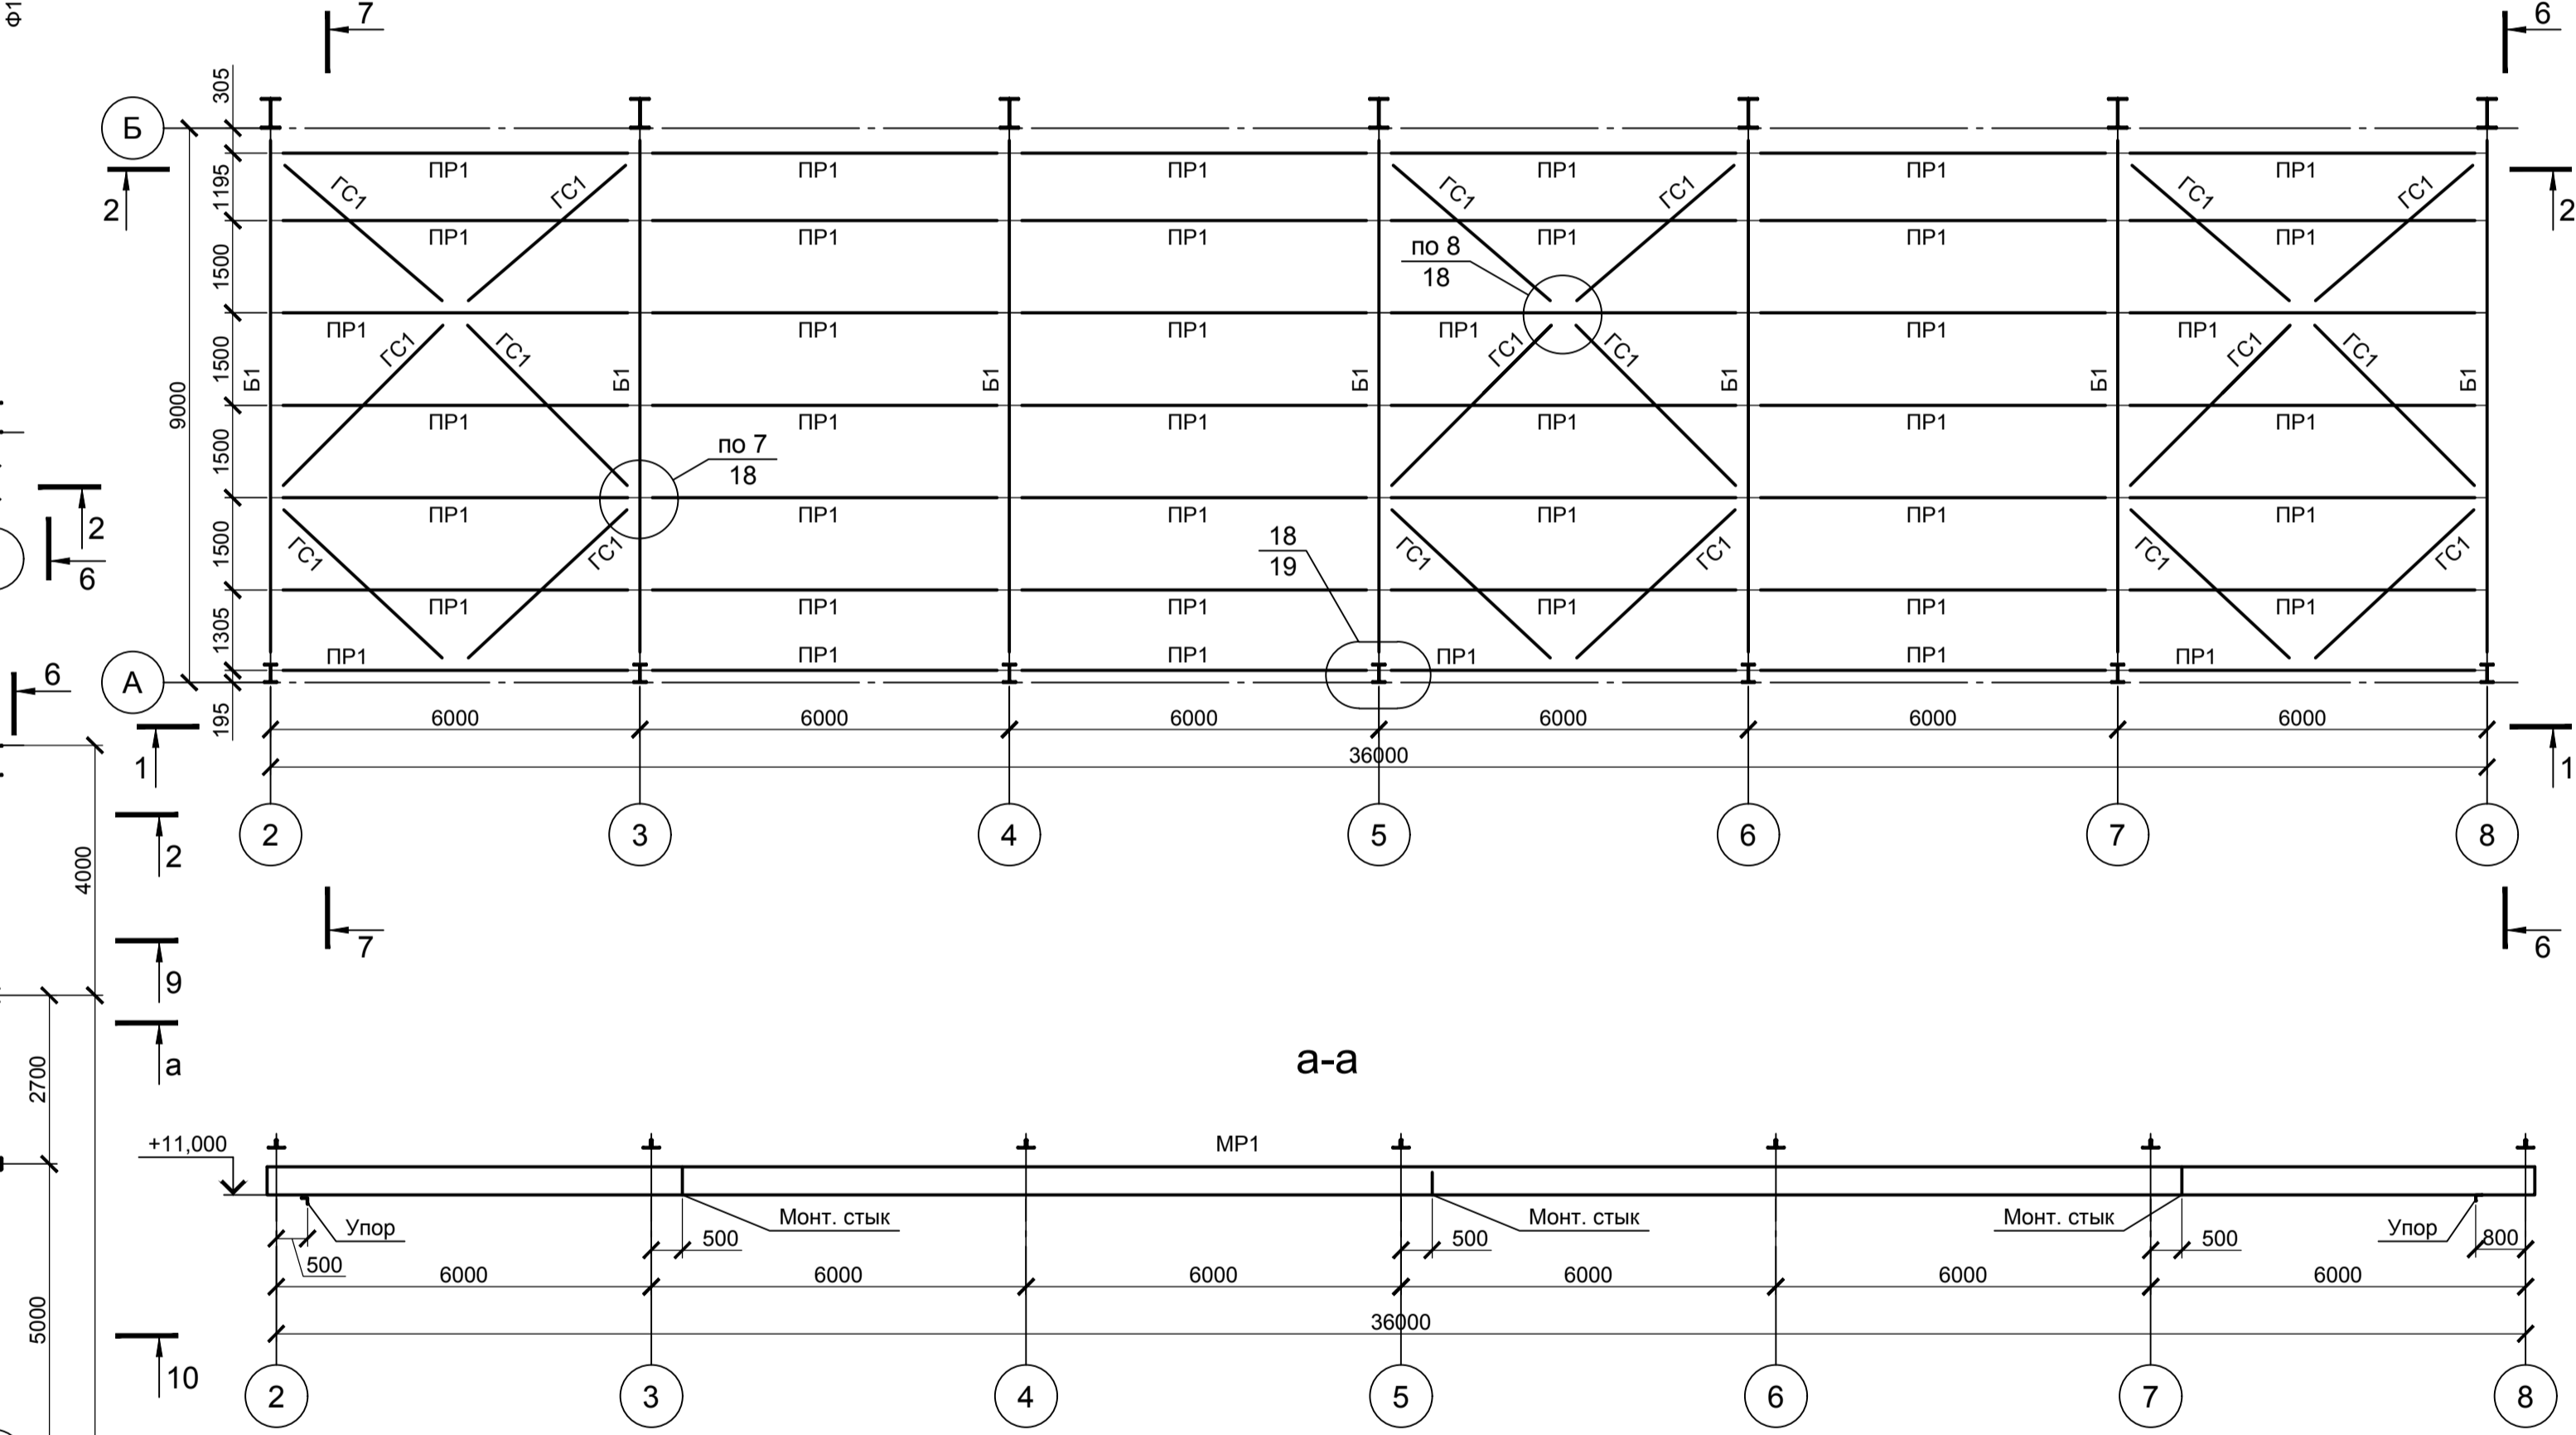

1. Общие данные см. лист 1
2. Ведомость элементов см. лист 4
3. Разрезы 1-1...14-14 см. листы 6, 8

Пример чертежей КМ					
Изм.	Кол. у.	Лист	№ док.	Подп.	Дата
И.контр					
Рук.гр.					
Проверил					
Разработал					