Дет. №	Профиль	Длина, мм	Кол-во, шт.	Материал	Масса, кг	Примечание
11	Н1000-20-25*350	9578	1	С345-5	2597.1	
12	Н1000-20-25*350	9578	1	С345-5	2597.1	
13	Н1000-20-25*350	9578	5	С345-5	2592.7	

Деталь 11

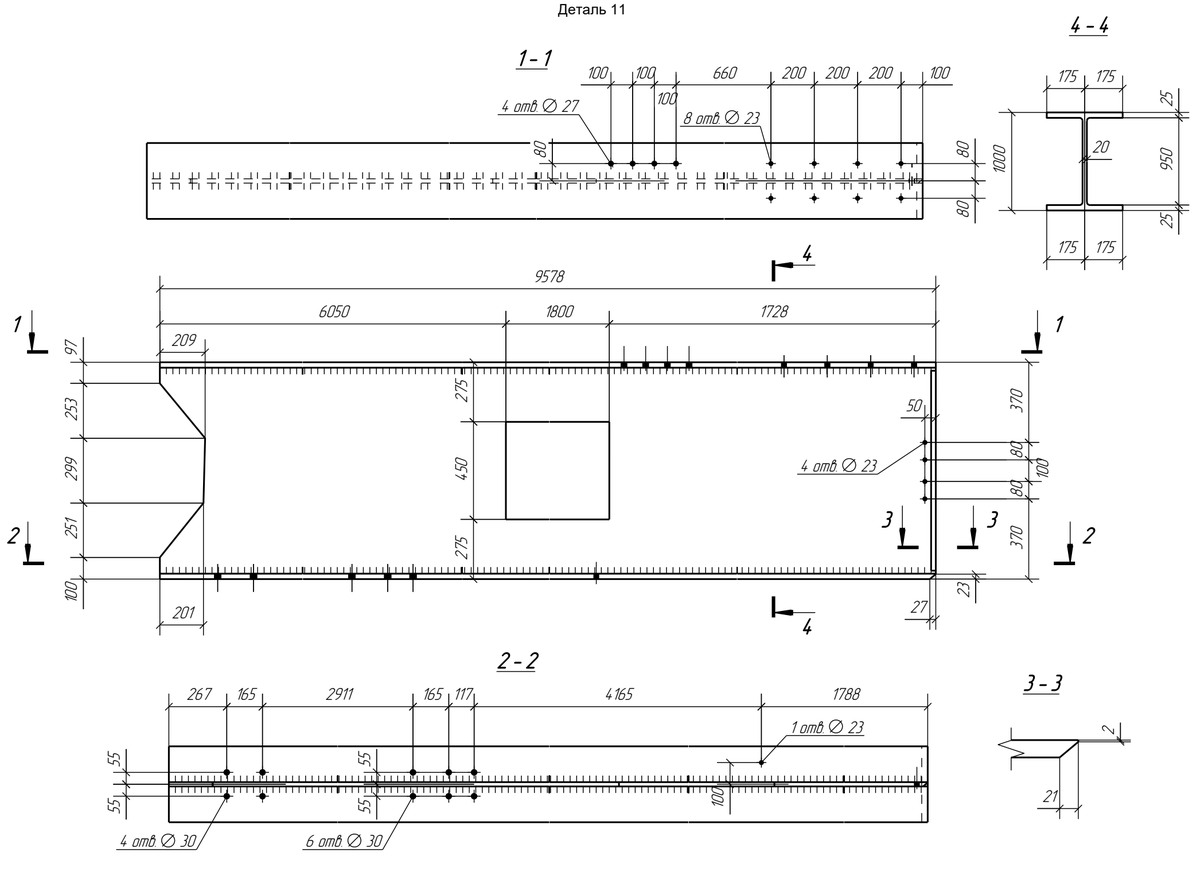

Деталь 12

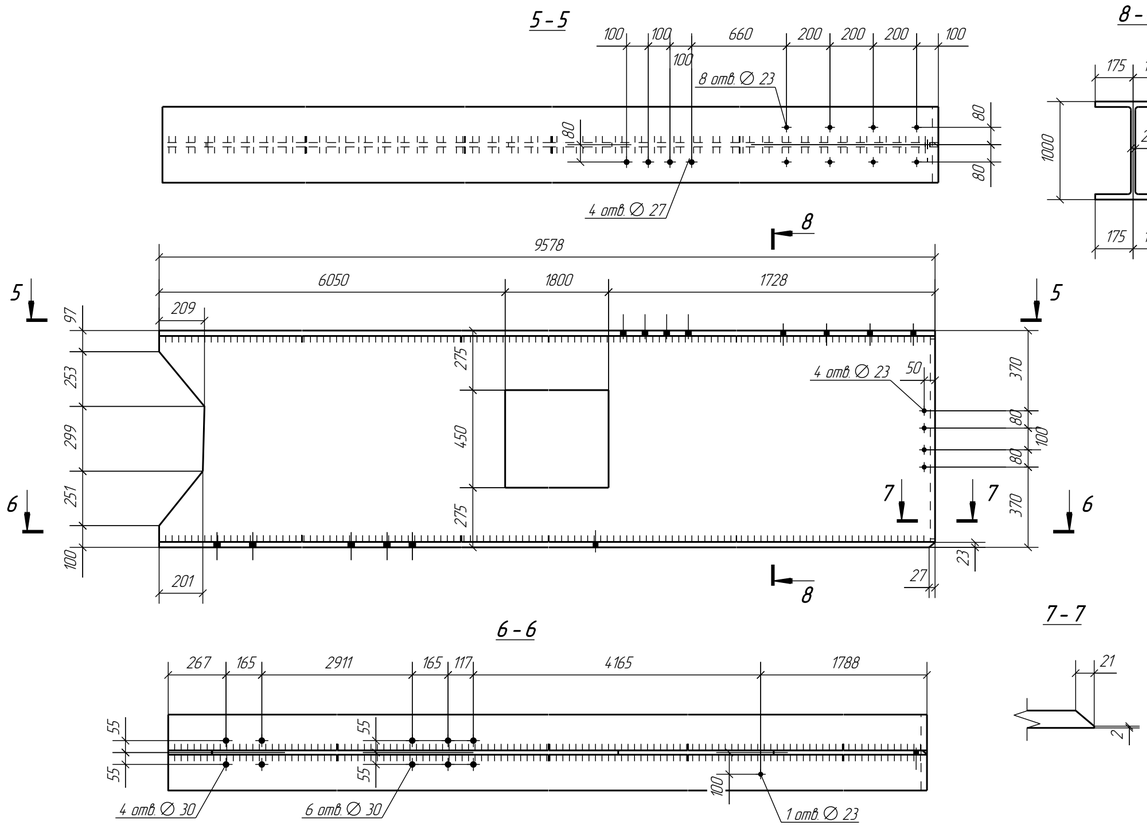

Деталь 13

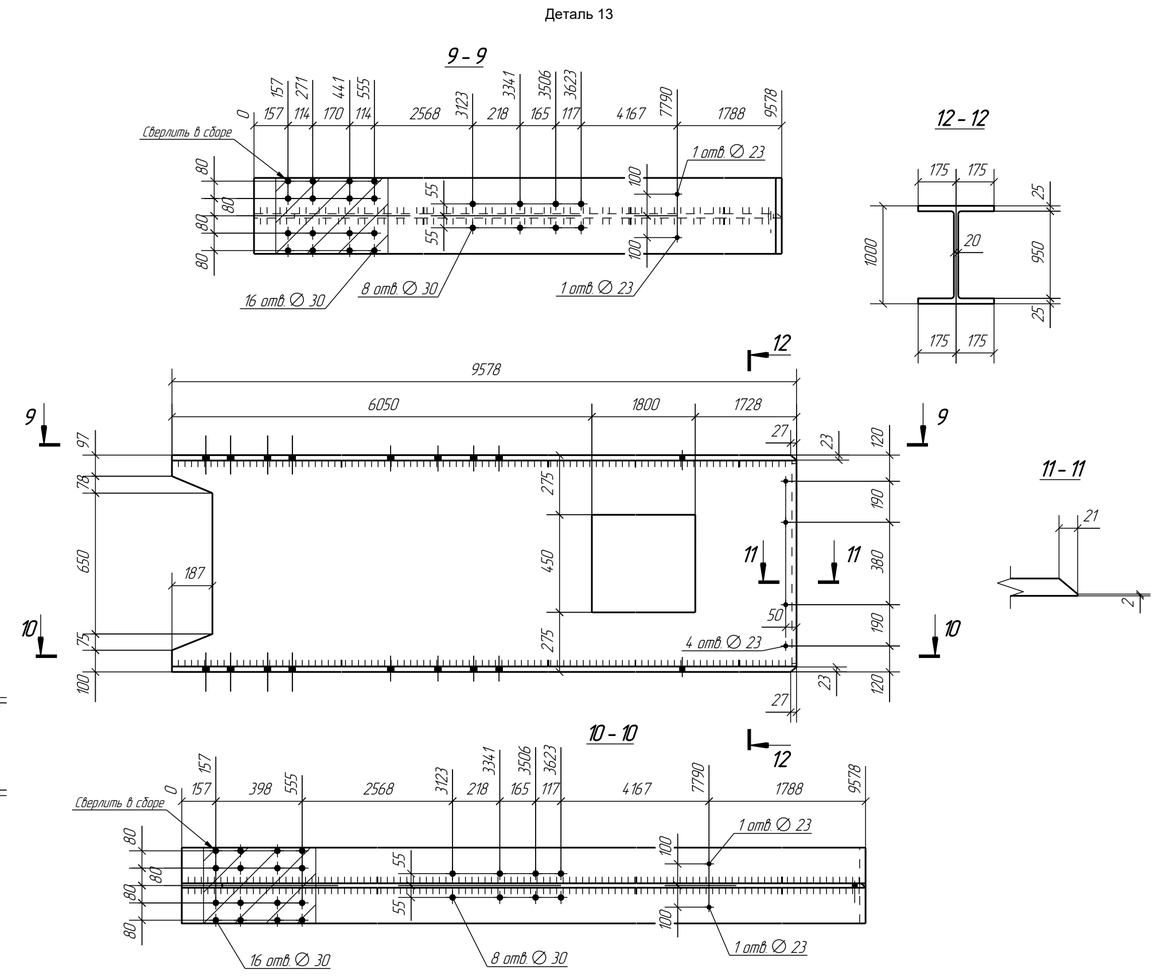

							Пример деталей
Изм.	Кол.уч.	Лист	№док.	Подп.	Дата		
						Стадия	Лист	Листов
						Р	6	
Разработал						Детали 11, 12, 13		
Проверил								

FERRIT PROJECT