


Схема расположения элементов каркаса на отм. +7,500 в осях 1-13

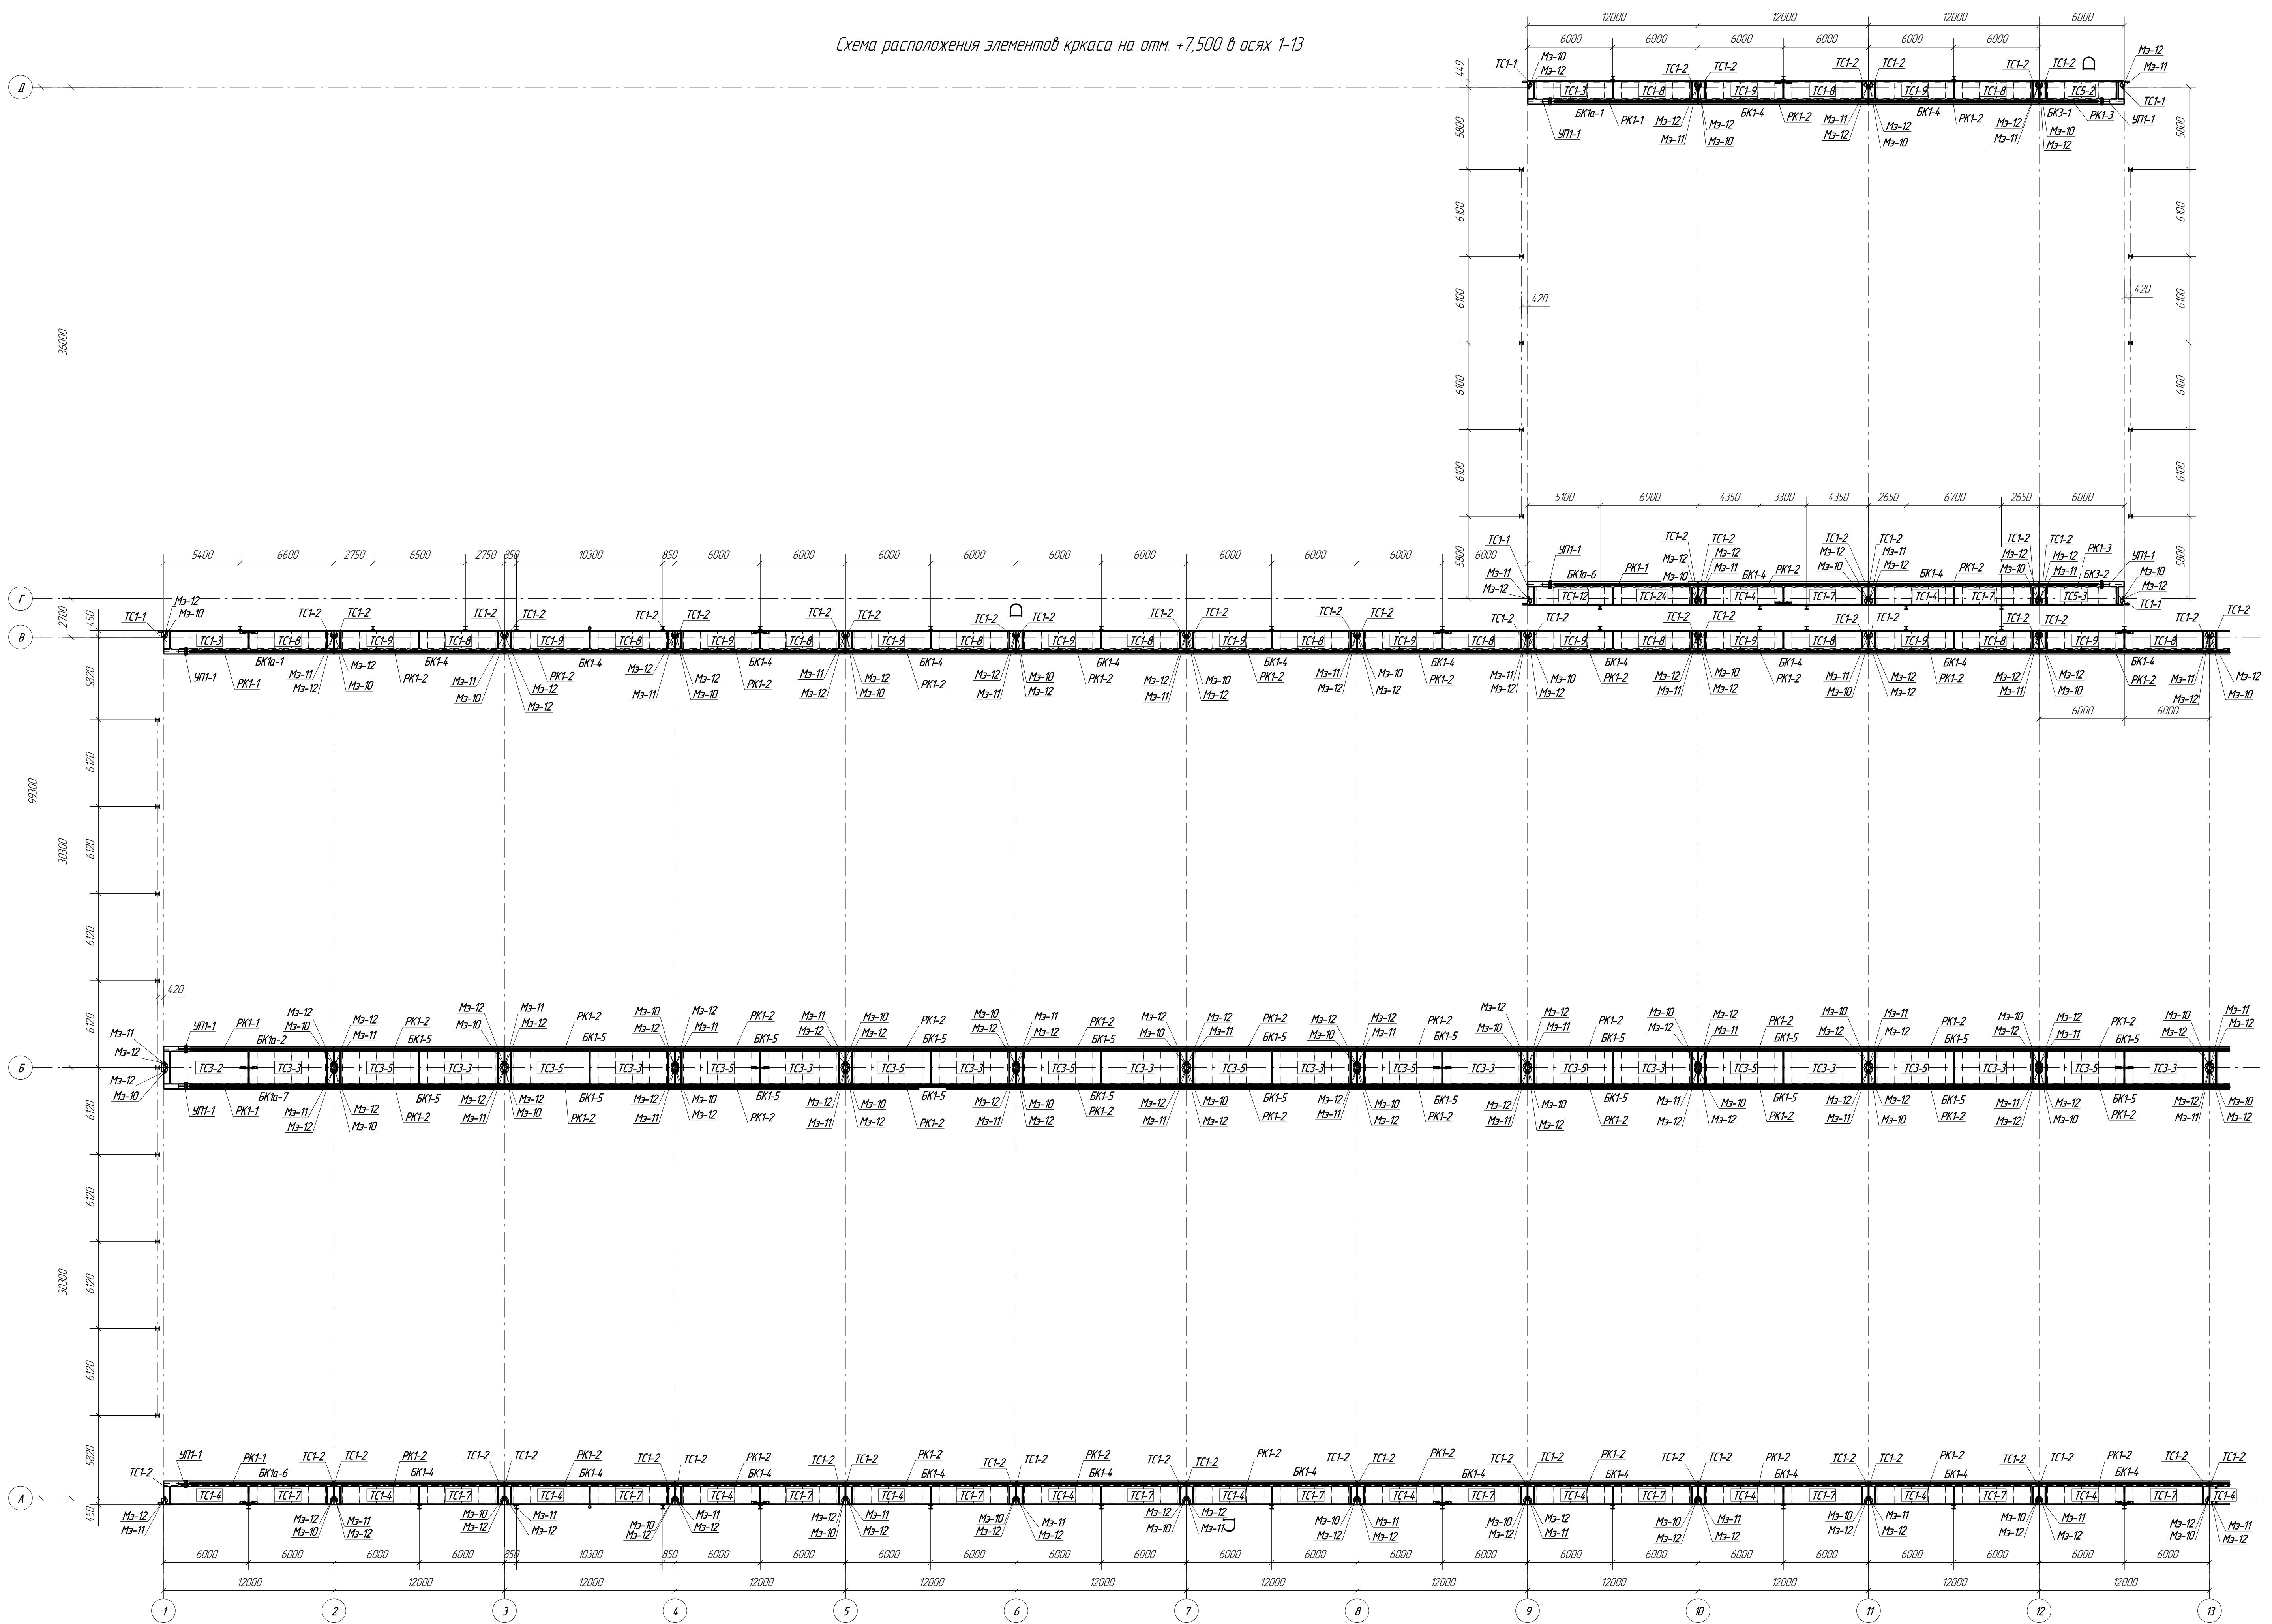

Пример монтажной схемы						
Изм.	Колуч.	Лист	№Элж	Подп.	Дата	
Г/ИП						
Проб.						
Разроб.						
Стация					Лист	Листов
Р					М4	
Схема расположения элементов каркаса на отм. +7,500						