1-1

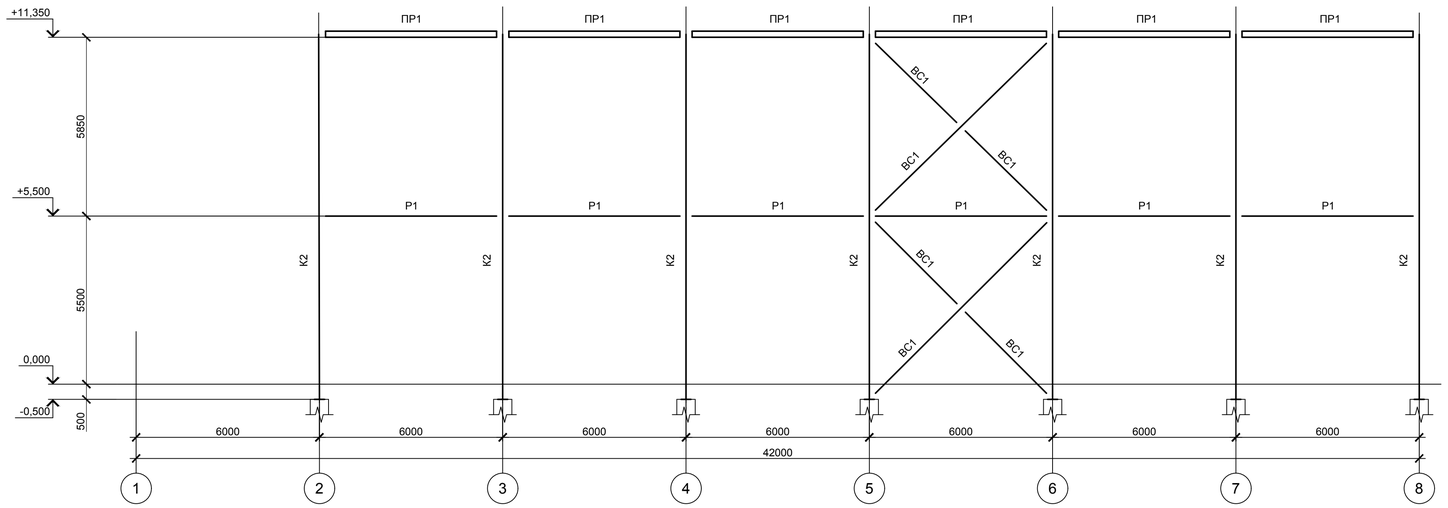

3-3

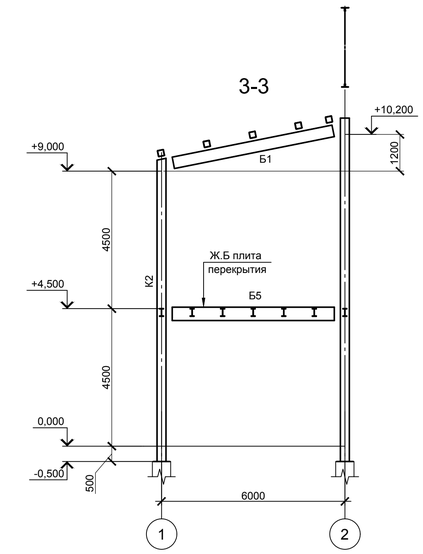

2-2

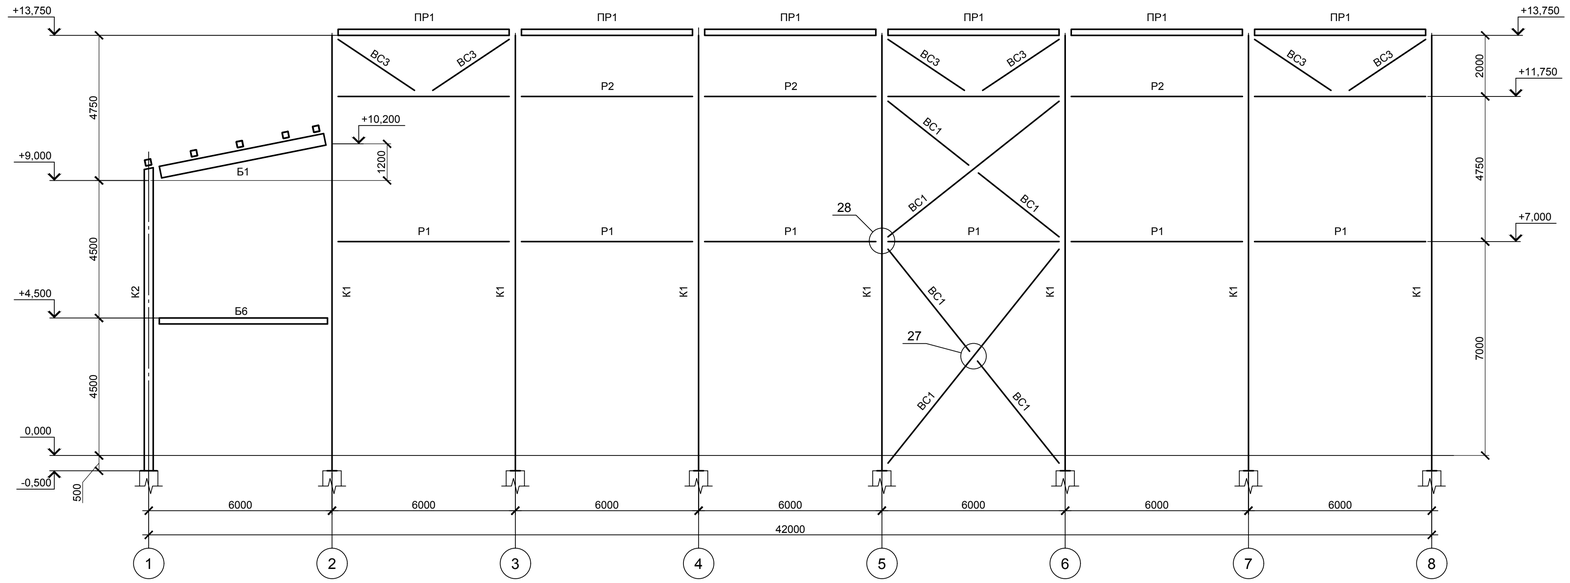

4-4

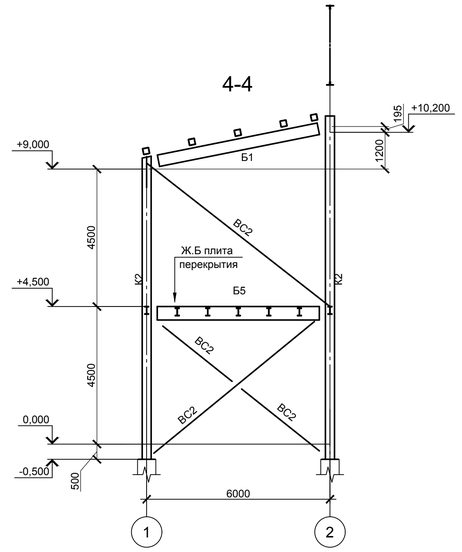

Ферма Ф1

Пояса и решетка фермы - сталь С245,
фасонки -δ=12,кроме оговоренных сталь С255
Усилия в стержнях и опорные реакции в тс

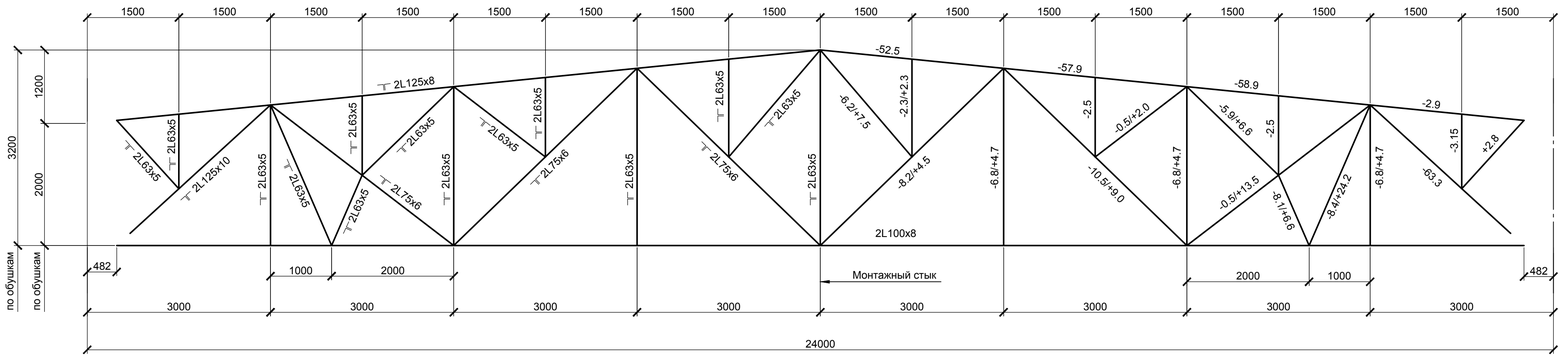

1. Общие данные см. лист1
2. Ведомость элементов см. лист 4
3. Расположение разрезов 1-1...6-6 см. листы 4,5

							Пример чертежей КМ
Изм.	Кол. уч.	Лист	№ док.	Подп.	Дата		
ГИП						Стадия: Р	Лист	Листов
Нач. отд							
Н.контр							
Рук.гр.							
Проверил							
Разработал							

FERRIT

Формат А1

Согласовано

Взам. инв. №

Подп. и дата

Инв. № подл.