5-5

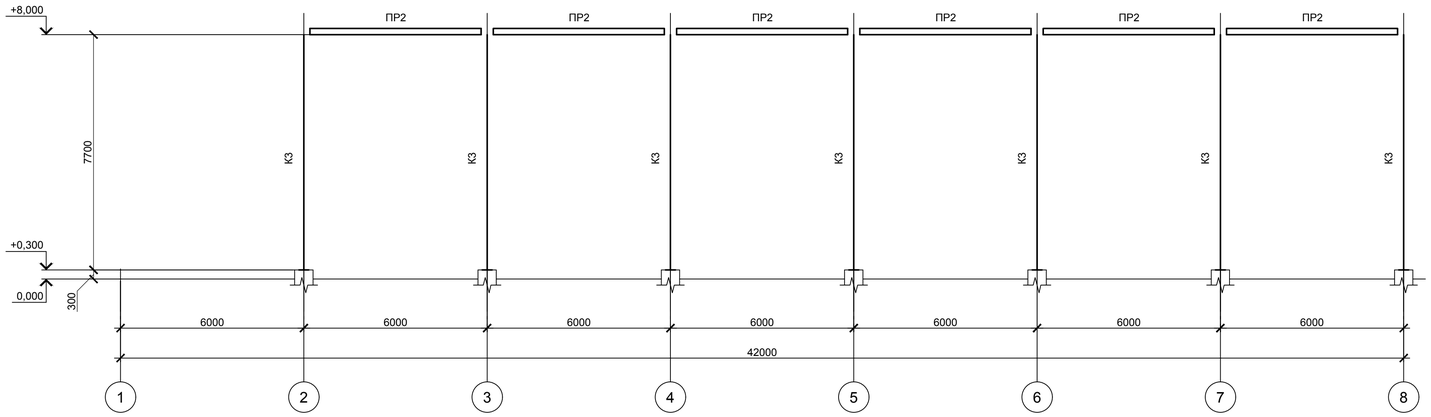

Фрагмент 1

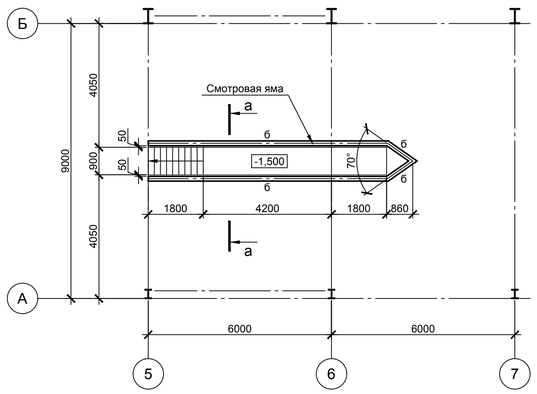

Фрагмент 2

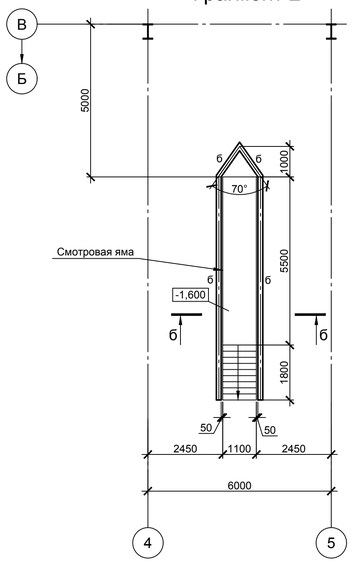

6-6

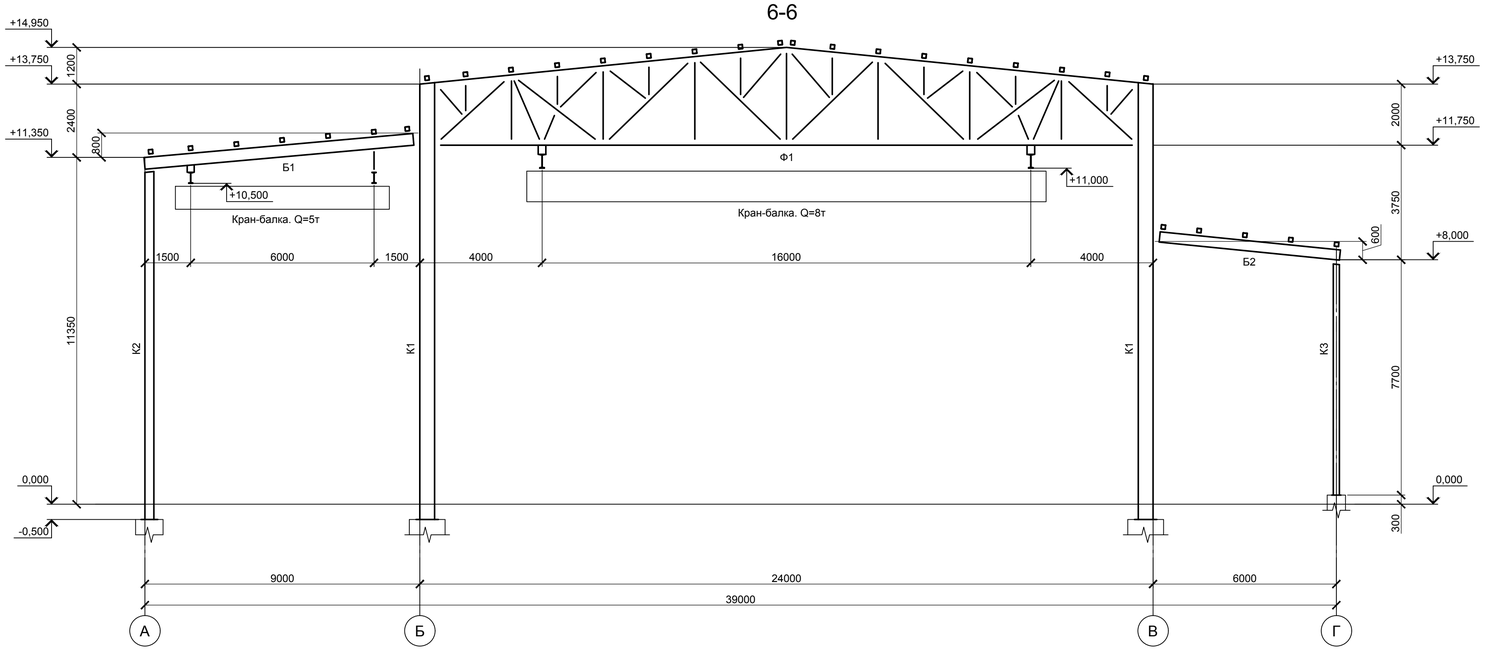

Схема раскладки щитов покрытия смотровой ямы в осях А-Б

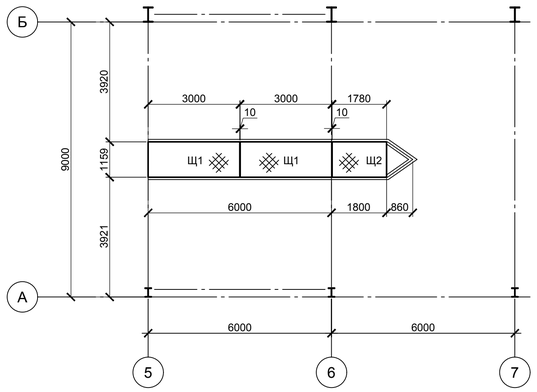

Схема раскладки щитов покрытия смотровой яму в осях Б-В

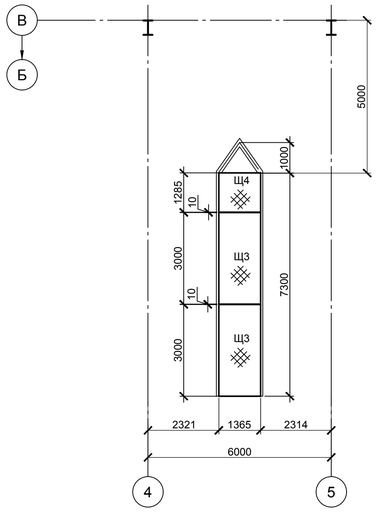

а-а

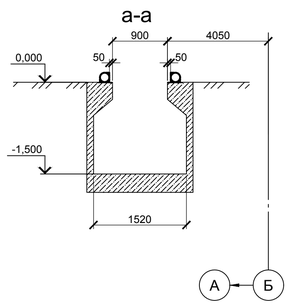

7-7

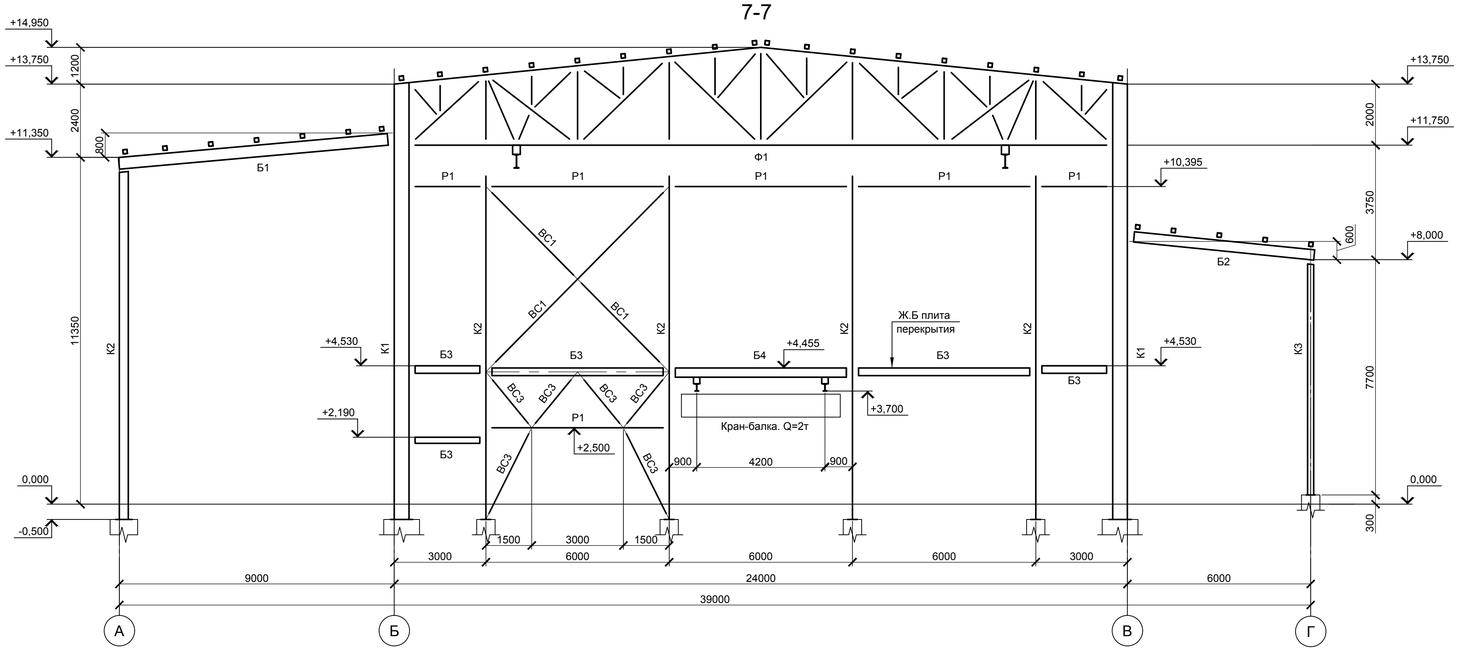

б-б

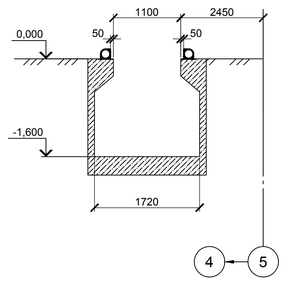

1. Общие данные см. лист1
2. Ведомость элементов см. лист 4
3. Расположение разрезов 5-5...7-7 см. листы 4,5

							Пример чертежей КМ
Изм.	Кол. уч.	Лист	№ док.	Подп.	Дата		
ГИП						Стадия: Р	Лист	Листов
Нач. отд							
Н.контр							
Рук.гр.							
Проверил							
Разработал							

FERRIT

Формат А1

Согласовано

Взам. инв. №

Подп. и дата

Инв. № подл.