9-9

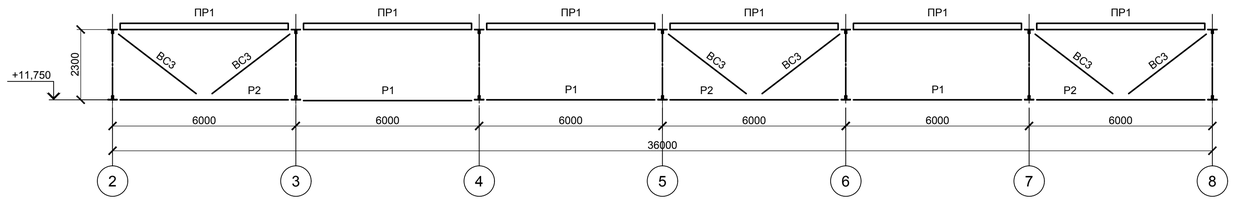

10-10

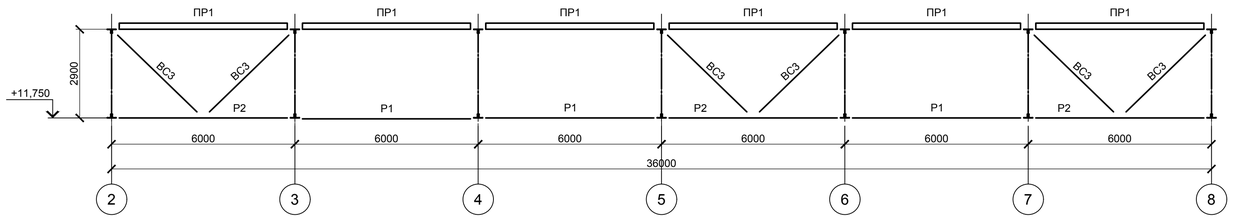

8-8

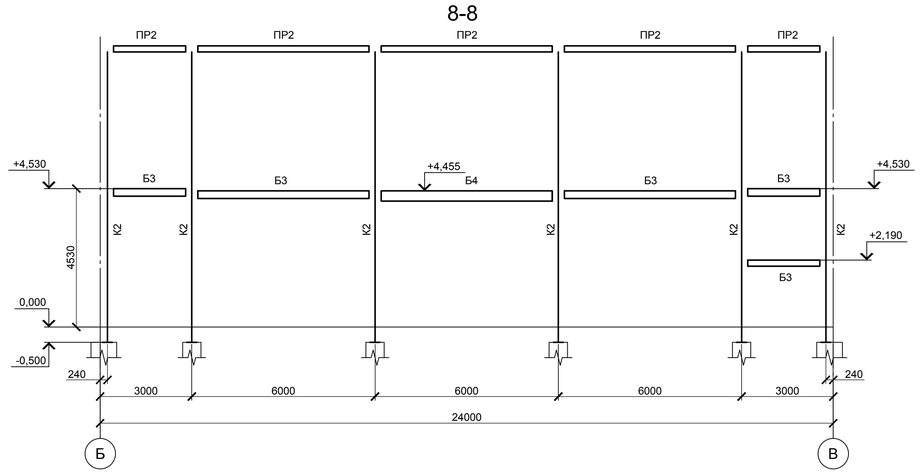

11-11

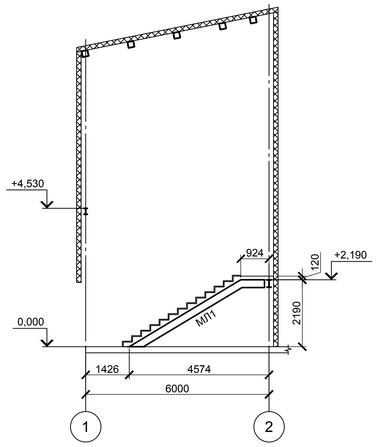

12-12

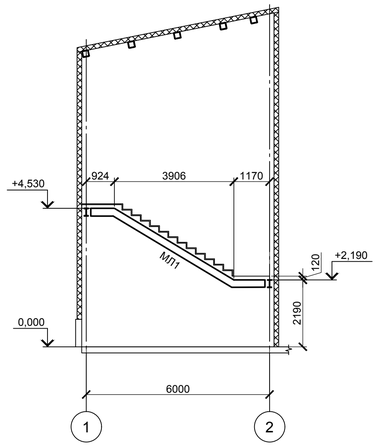

13-13

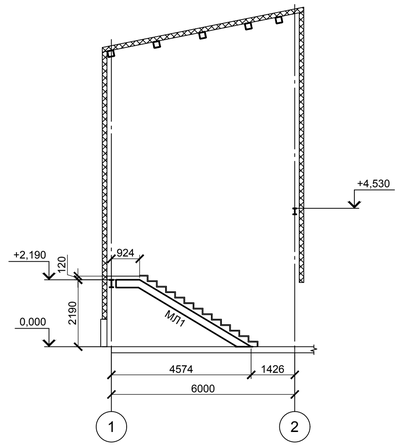

14-14

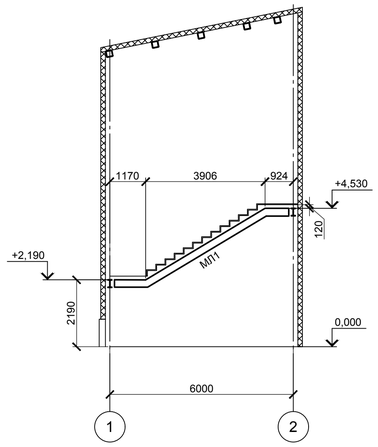

Петля П1

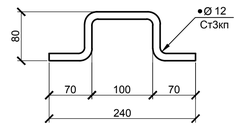

Схема Щ1,Щ3

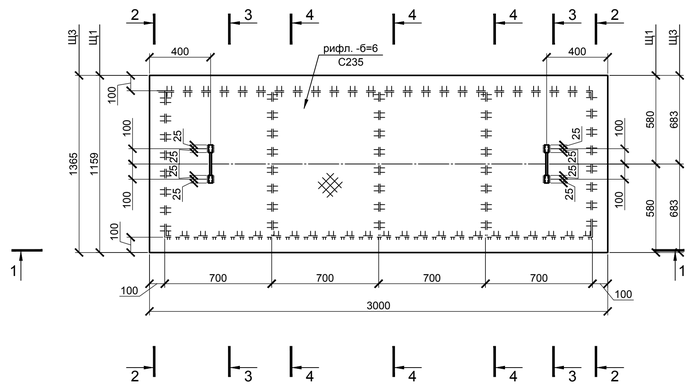

Схема Щ2

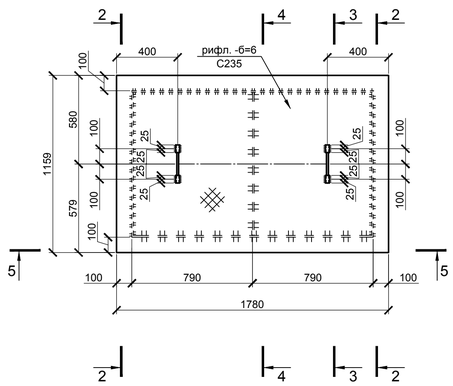

Схема Щ4 (повернуто)

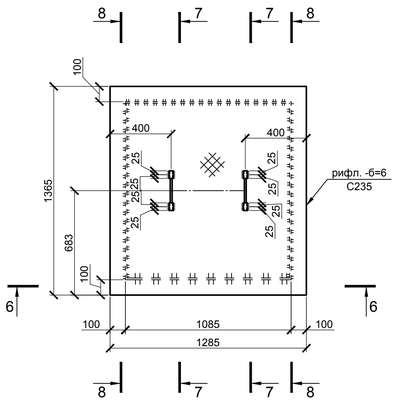

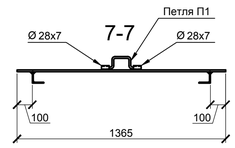

8-8

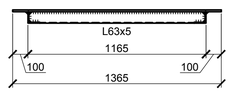

1-1

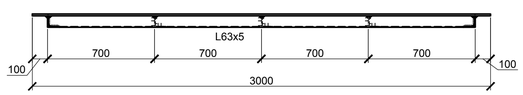

2-2

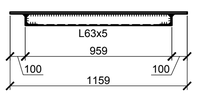

3-3

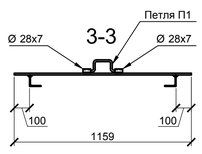

5-5

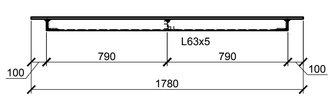

6-6

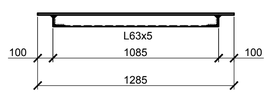

1. Общие данные см. лист1
2. Ведомость элементов см. лист 4
3. Расположение разрезов 8-8...14-14 см. листы 4,5

							Пример чертежей КМ
Изм.	Кол. уч.	Лист	№ док.	Подп.	Дата		
ГИП						Стадия: Р	Лист	Листов
Нач. отд							
Н.контр							
Рук.гр.							
Проверил							
Разработал							

FERRIT

Формат А1

Согласовано

Взам. инв. №

Подп. и дата

Инв. № подл.