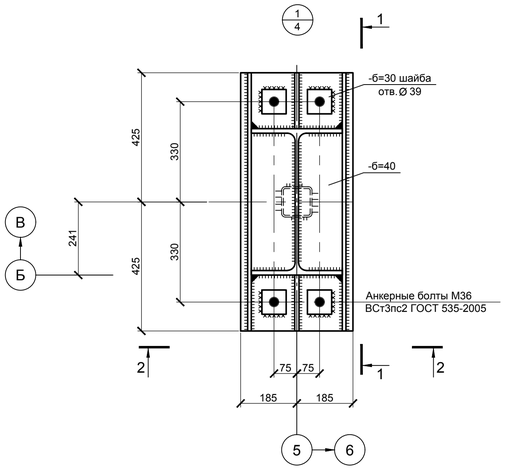

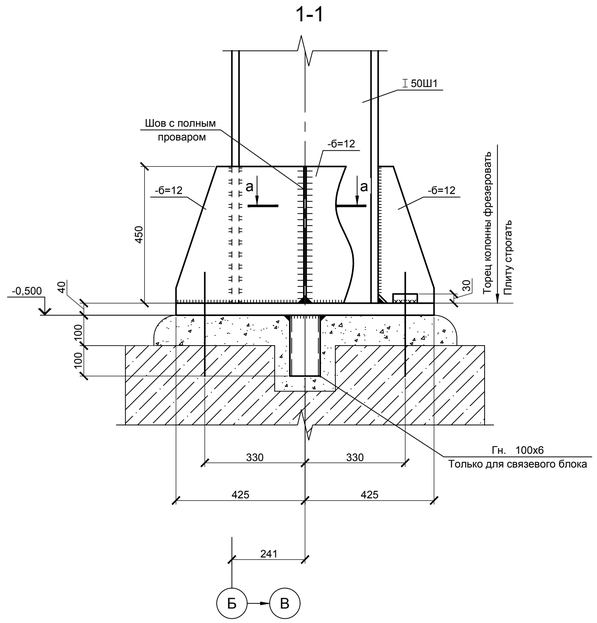

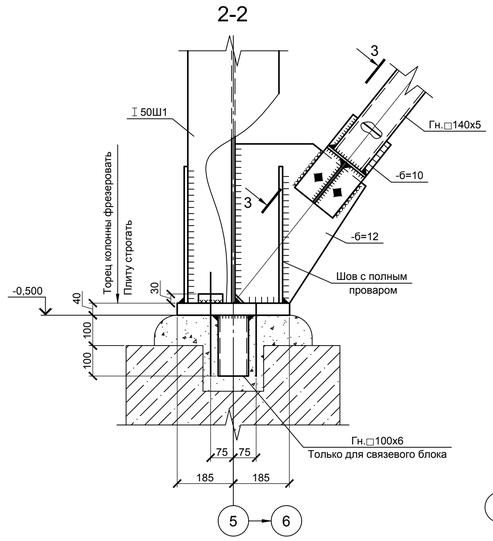

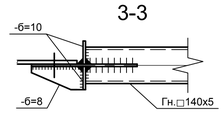

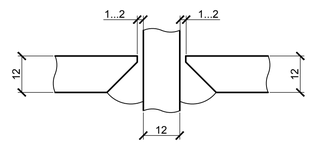

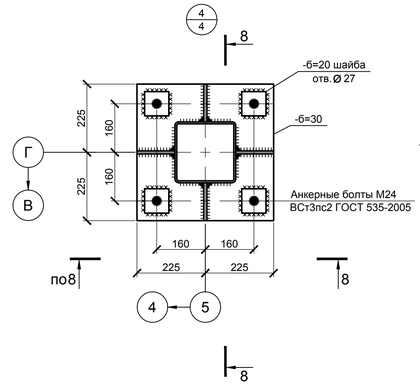

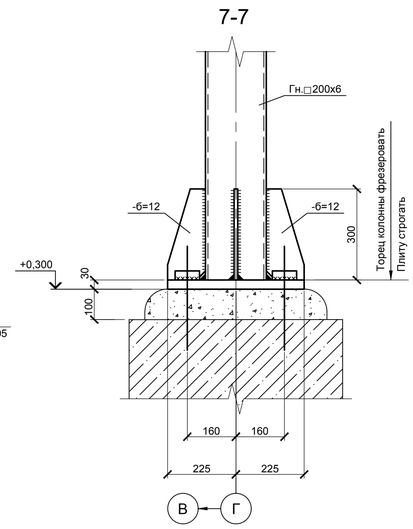

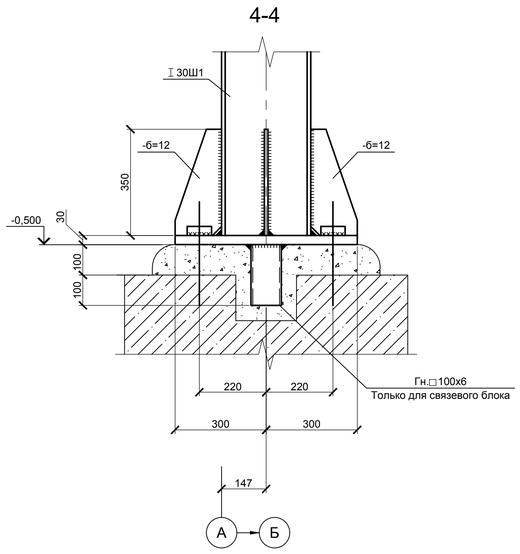

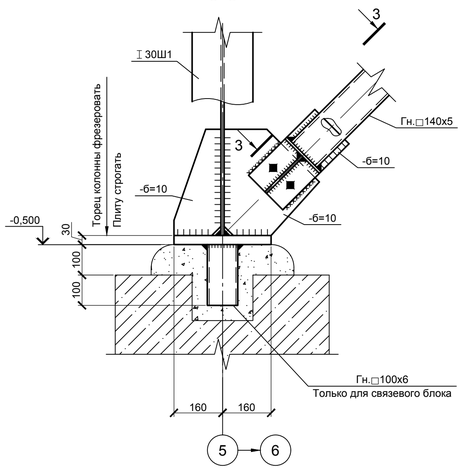

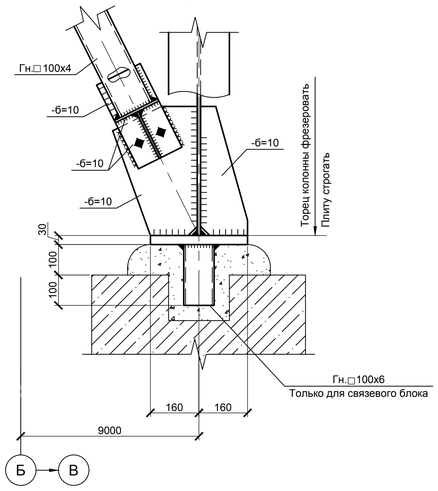

1. Общие данные см. лист1

							Пример чертежей КМ
Изм.	Кол. уч.	Лист	№ док.	Подп.	Дата		
ГИП						Стадия	Лист	Листов
Нач. отд						Р		
Н.контр								
Рук.гр.								
Проверил								
Разработал								

FERRIT

Формат А1

Согласовано

Взам. инв. №

Подп. и дата

Инв. № подл.