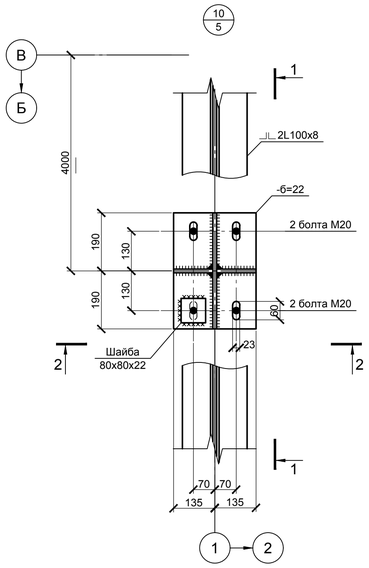

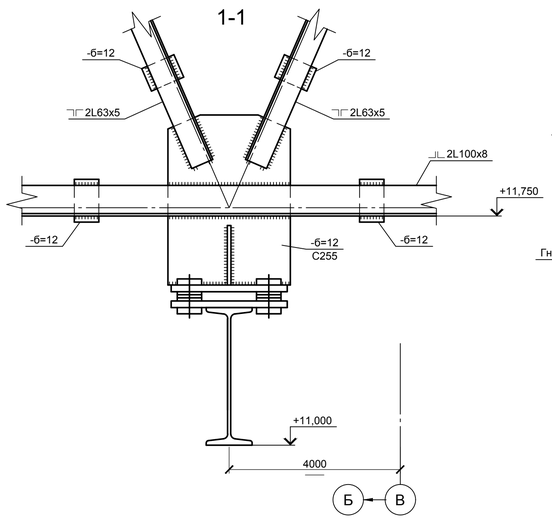

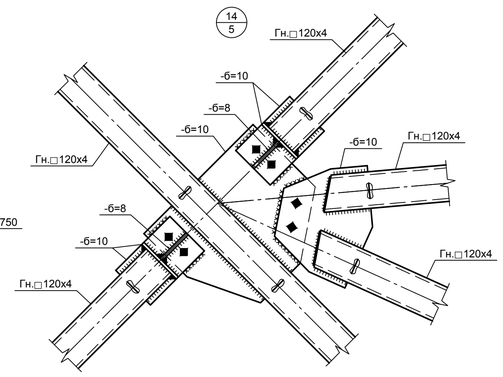

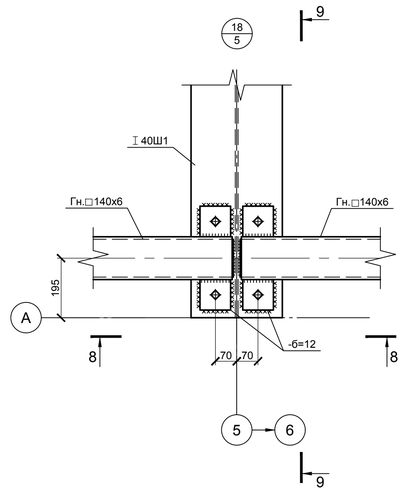

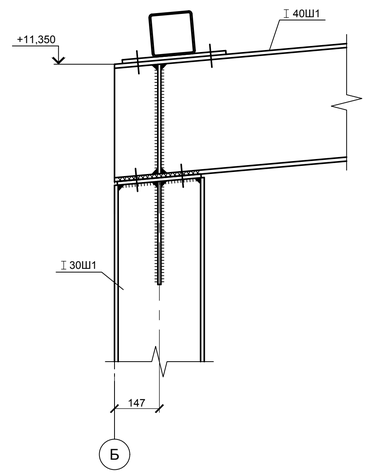

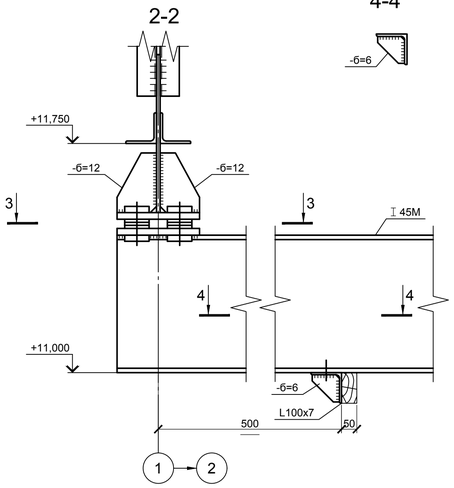

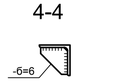

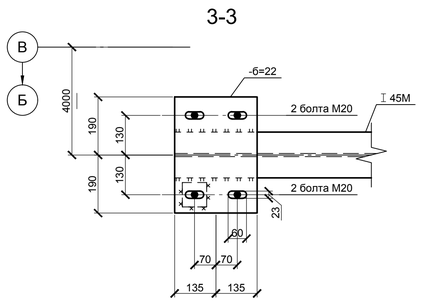

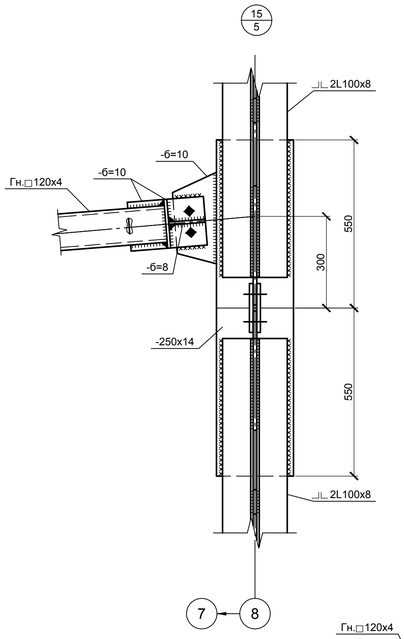

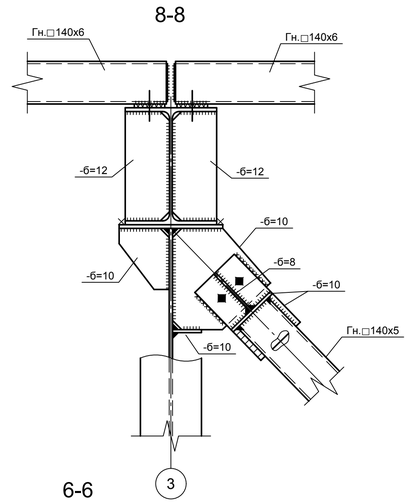

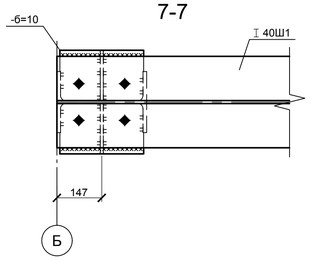

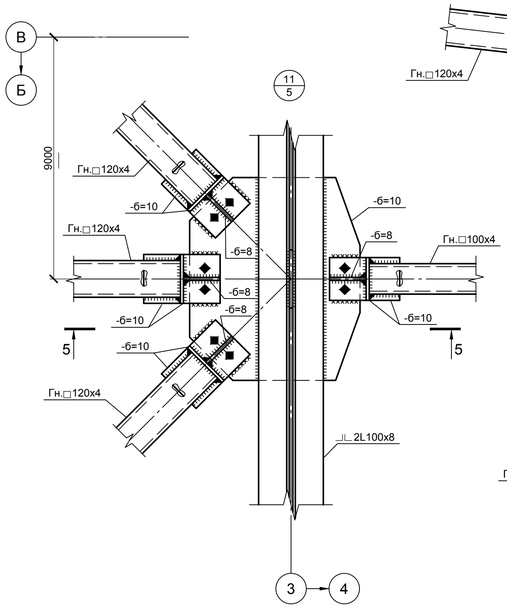

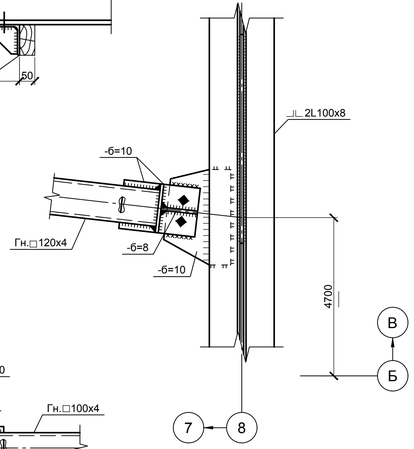

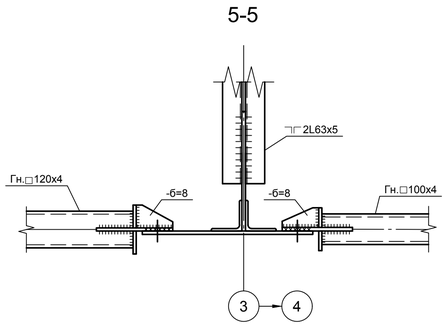

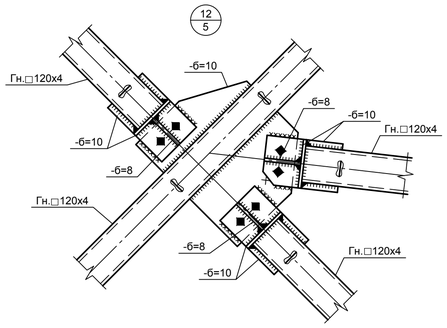

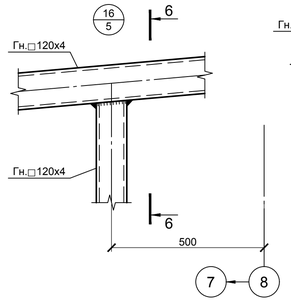

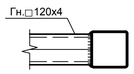

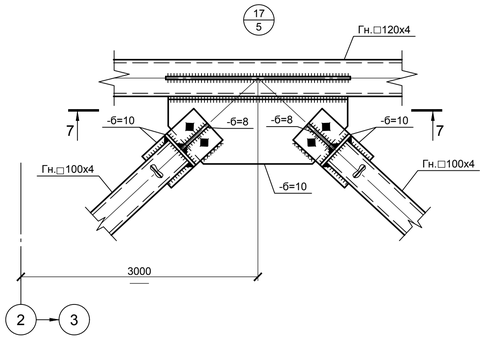

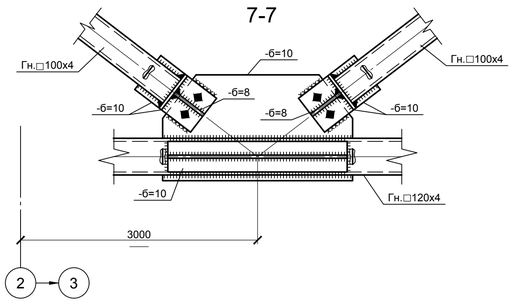

1. Общие данные см. лист1

							Пример чертежей КМ
Изм.	Кол. уч.	Лист	№ док.	Подп.	Дата		
ГИП						Стадия	Лист / Листов
Нач. отд						Р	
Н.контр							
Рук.гр.							
Проверил							
Разработал							

FERRIT PROJECT

Формат А1

Согласовано

Взам. инв. №

Подп. и дата

Инв. № подл.